



## ▼ Andar Térreo

ÁREA TOTAL: 116.18 m<sup>2</sup> • ÁREA DE MORADIA: 116.18 m<sup>2</sup> • CÔMODOS: 8

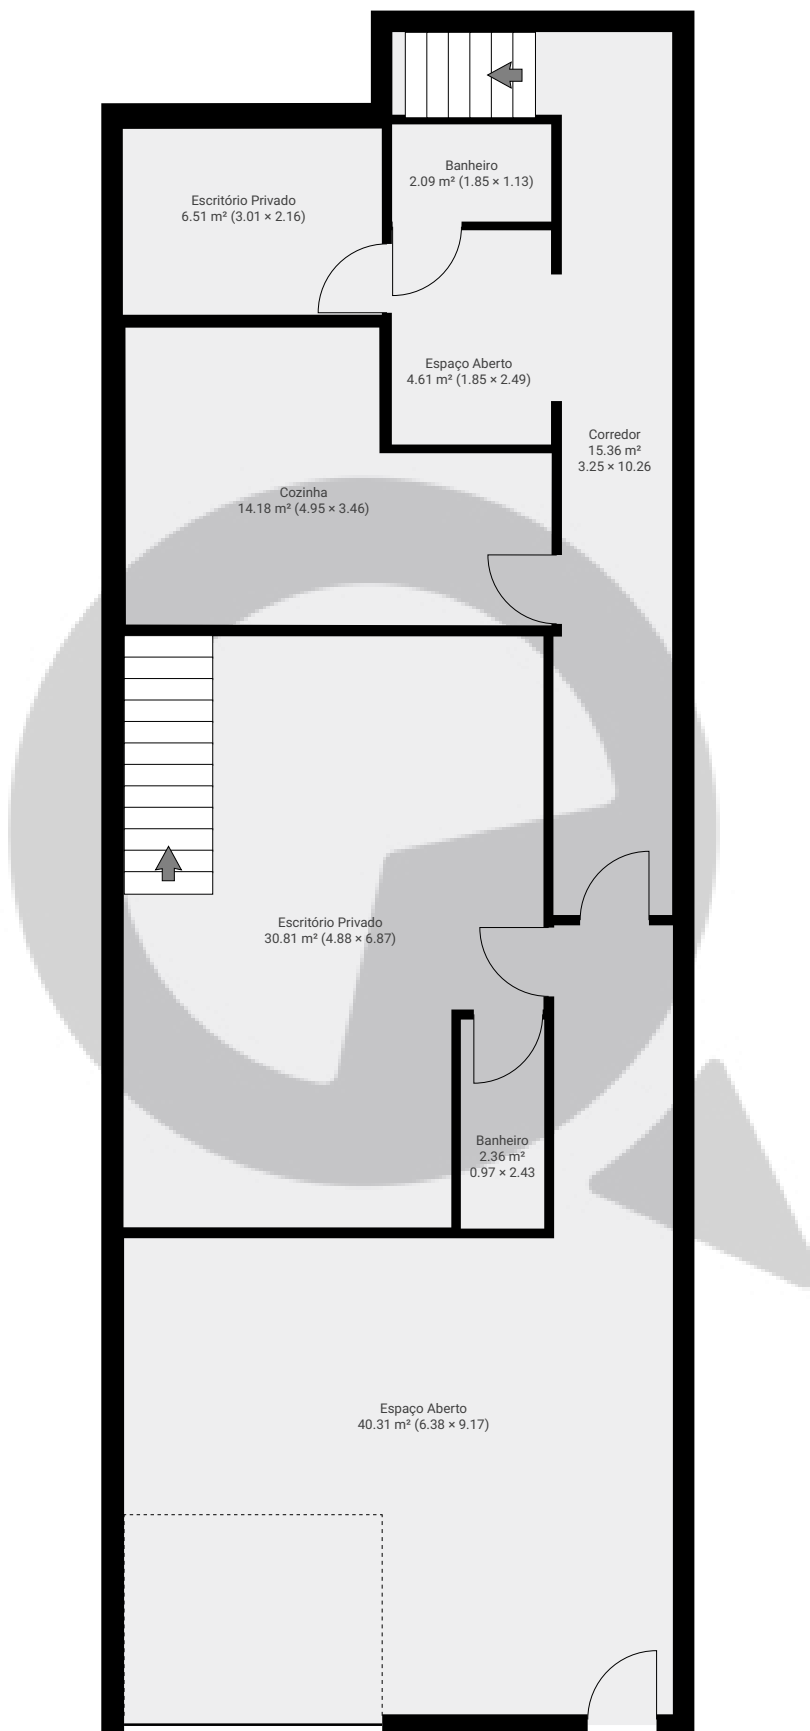

ESTA PLANTA É FORNECIDA SEM QUALQUER TIPO DE GARANTIA E PRECISÃO DE MEDIDAS.

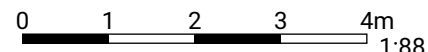


1:88


Page 1/3

▼ 1º Piso

ÁREA TOTAL: 60.60 m<sup>2</sup> • ÁREA DE MORADIA: 60.60 m<sup>2</sup> • CÔMODOS: 7

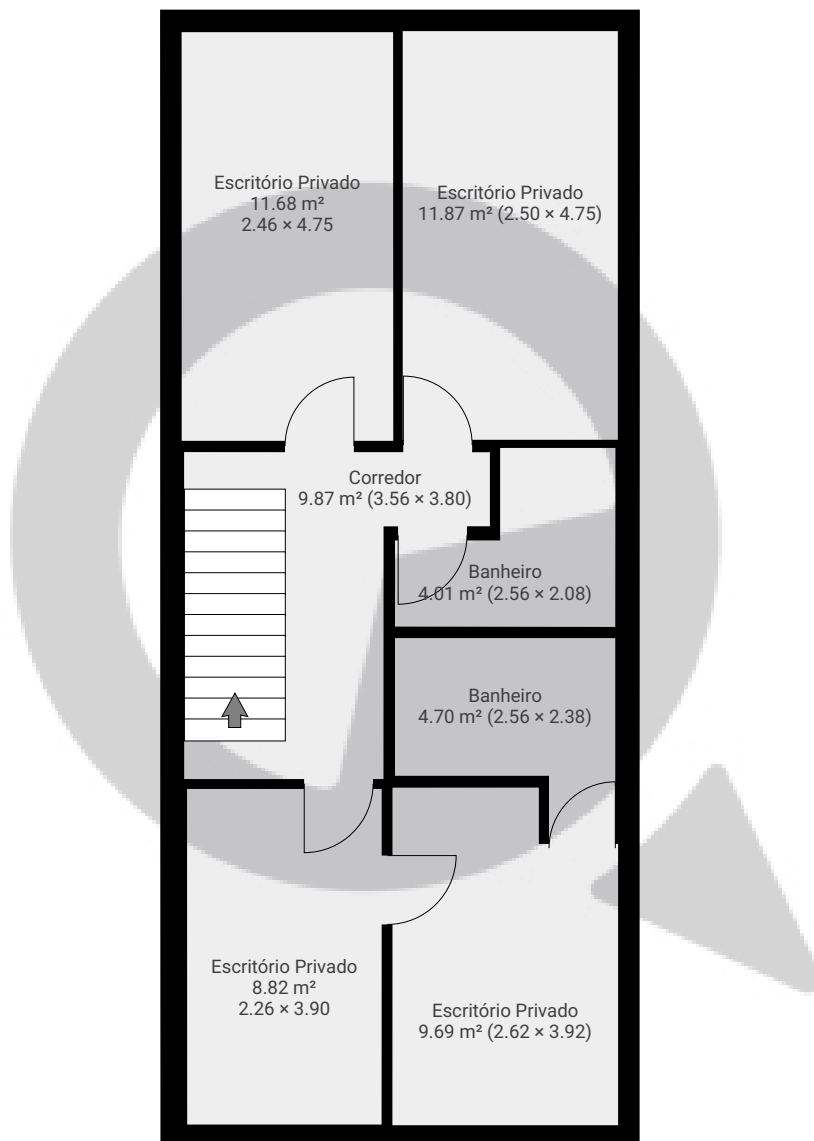


ESTA PLANTA É FORNECIDA SEM QUALQUER TIPO DE GARANTIA E PRECISÃO DE MEDIDAS.

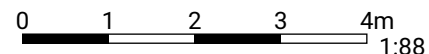

▼ Cave

ÁREA TOTAL: 115.34 m<sup>2</sup> · ÁREA DE MORADIA: 51.57 m<sup>2</sup> · CÔMODOS: 3

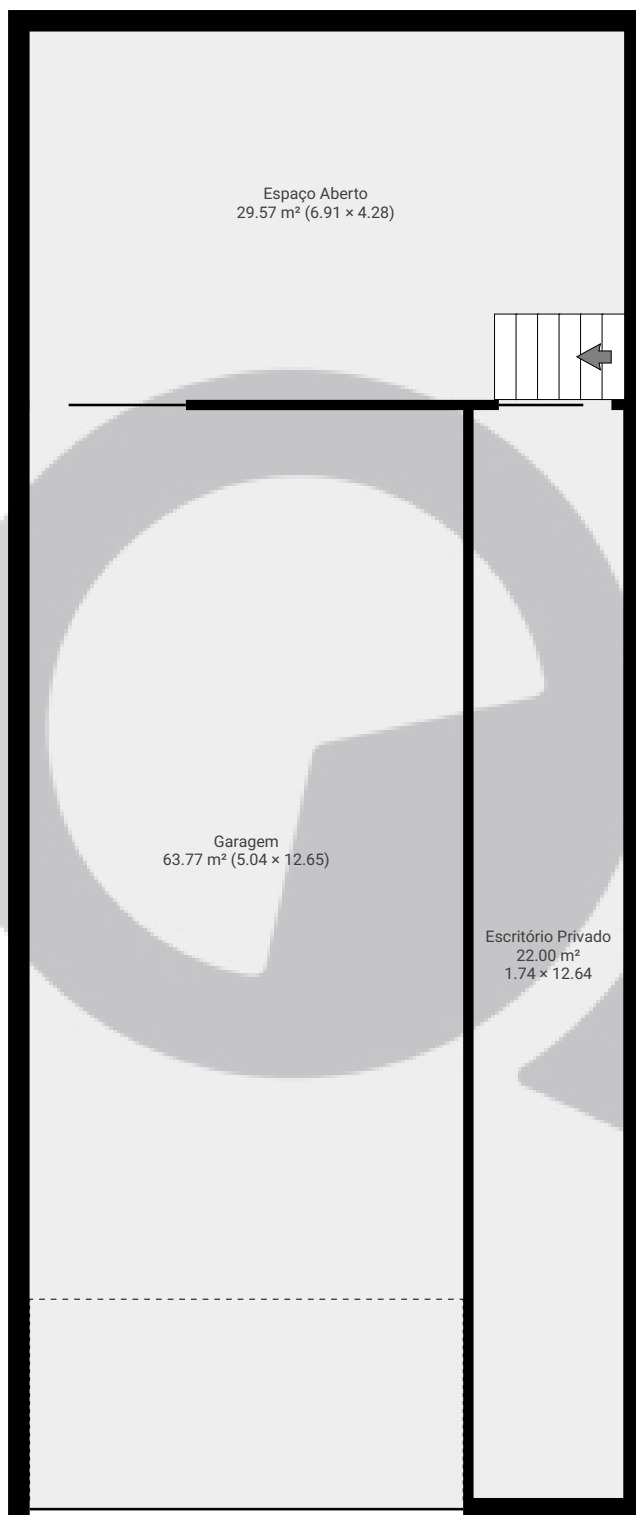

ESTA PLANTA É FORNECIDA SEM QUALQUER TIPO DE GARANTIA E PRECISÃO DE MEDIDAS.

0 1 2 3 4m

1:88

Page 3/3