

# Av. Mateo Bei 1966


Avenida Mateo Bei, , São Paulo, BR

ÁREA TOTAL: 65.27 m<sup>2</sup> • ÁREA DE MORADIA: 65.27 m<sup>2</sup> • PISOS: 1 • CÔMODOS: 6




## ▼ Andar Térreo

ÁREA TOTAL: 65.27 m<sup>2</sup> • ÁREA DE MORADIA: 65.27 m<sup>2</sup> • CÔMODOS: 6

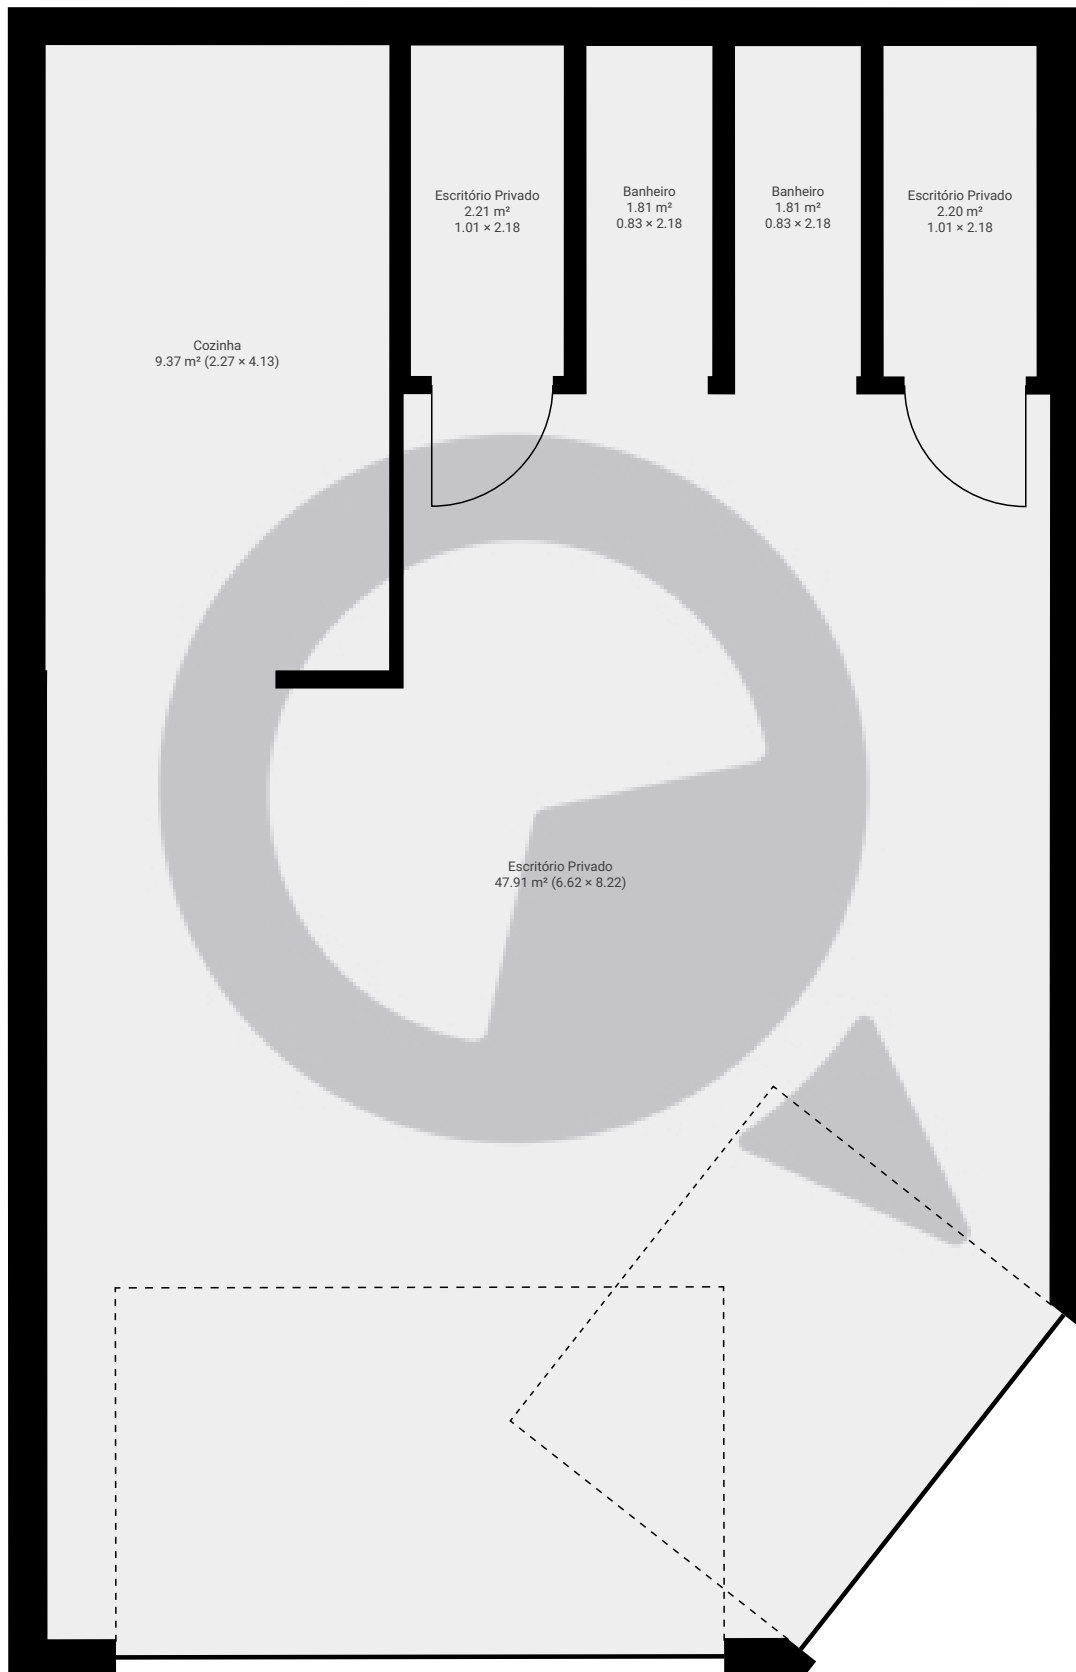

ESTA PLANTA É FORNECIDA SEM QUALQUER TIPO DE GARANTIA E PRECISÃO DE MEDIDAS.

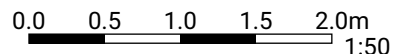

Page 1/1