

Rua Werner


Rua Werner Von Siemens 111, 05069-010, São Paulo, BR

ÁREA TOTAL: 139.05 m² • ÁREA DE MORADIA: 30.18 m² • PISOS: 1 • CÔMODOS: 5



▼ Andar Térreo

ÁREA TOTAL: 139.05 m² • ÁREA DE MORADIA: 30.18 m² • CÔMODOS: 5

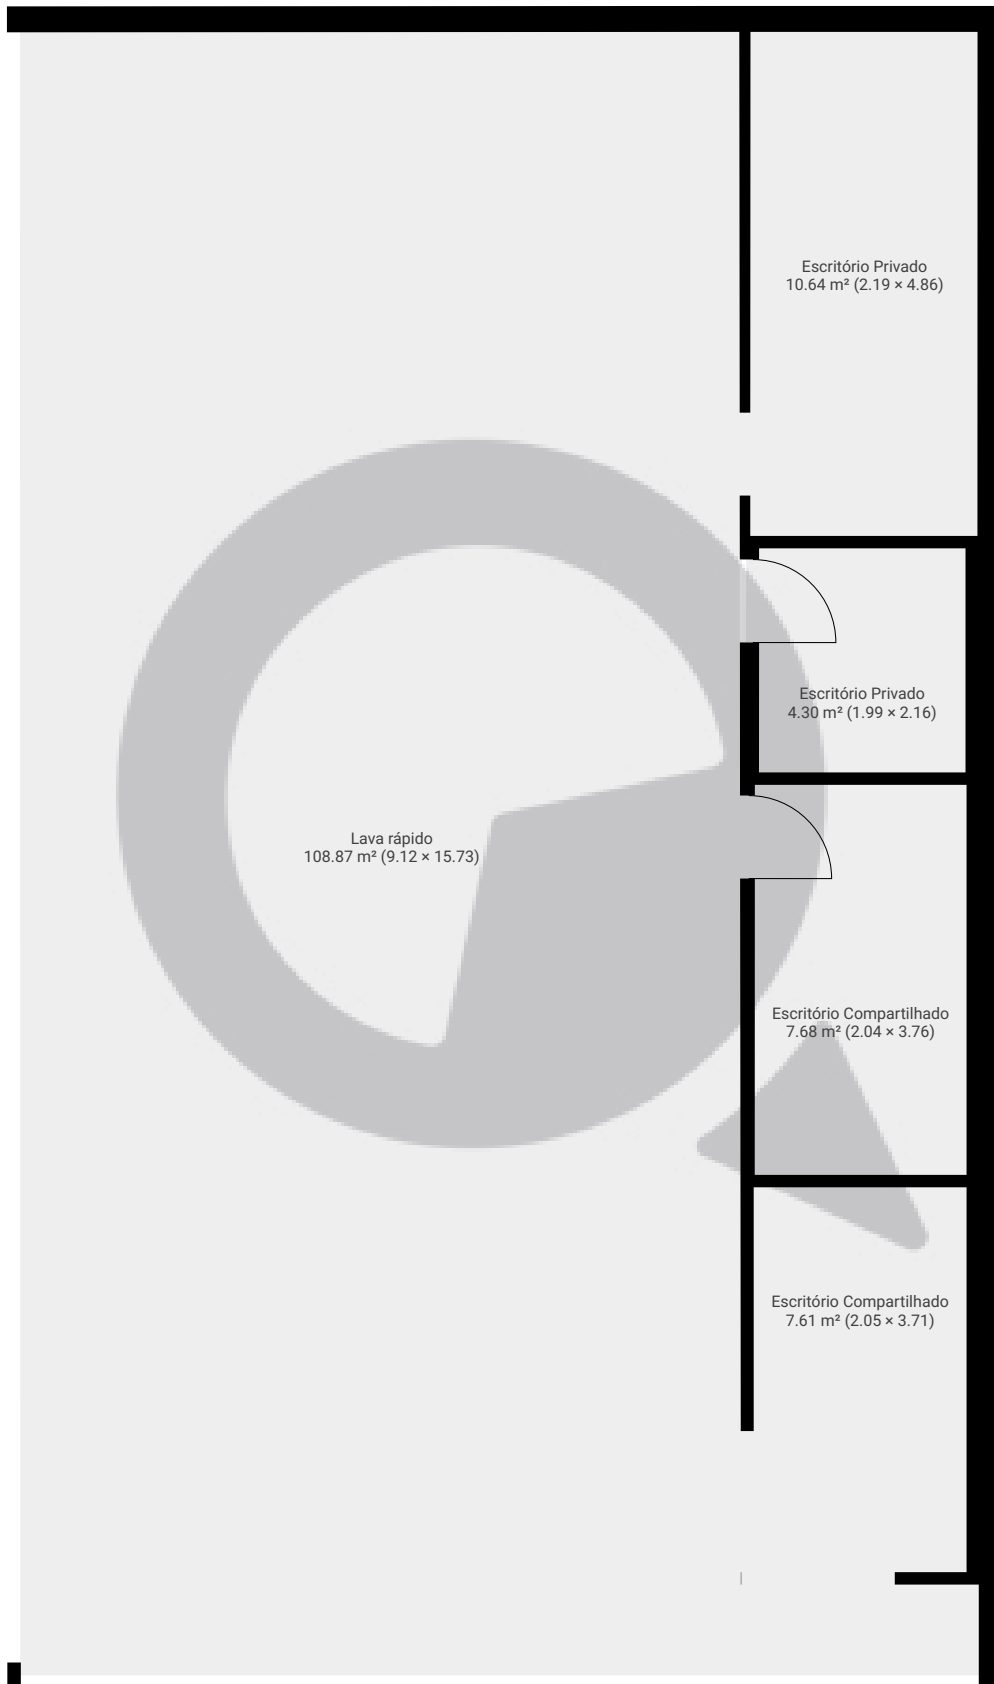

ESTA PLANTA É FORNECIDA SEM QUALQUER TIPO DE GARANTIA E PRECISÃO DE MEDIDAS.

0 1 2 3m
1:73

Page 1/1