


▼ 17º Piso

ÁREA TOTAL: 33.31 m² · ÁREA DE MORADIA: 33.31 m² · CÔMODOS: 7

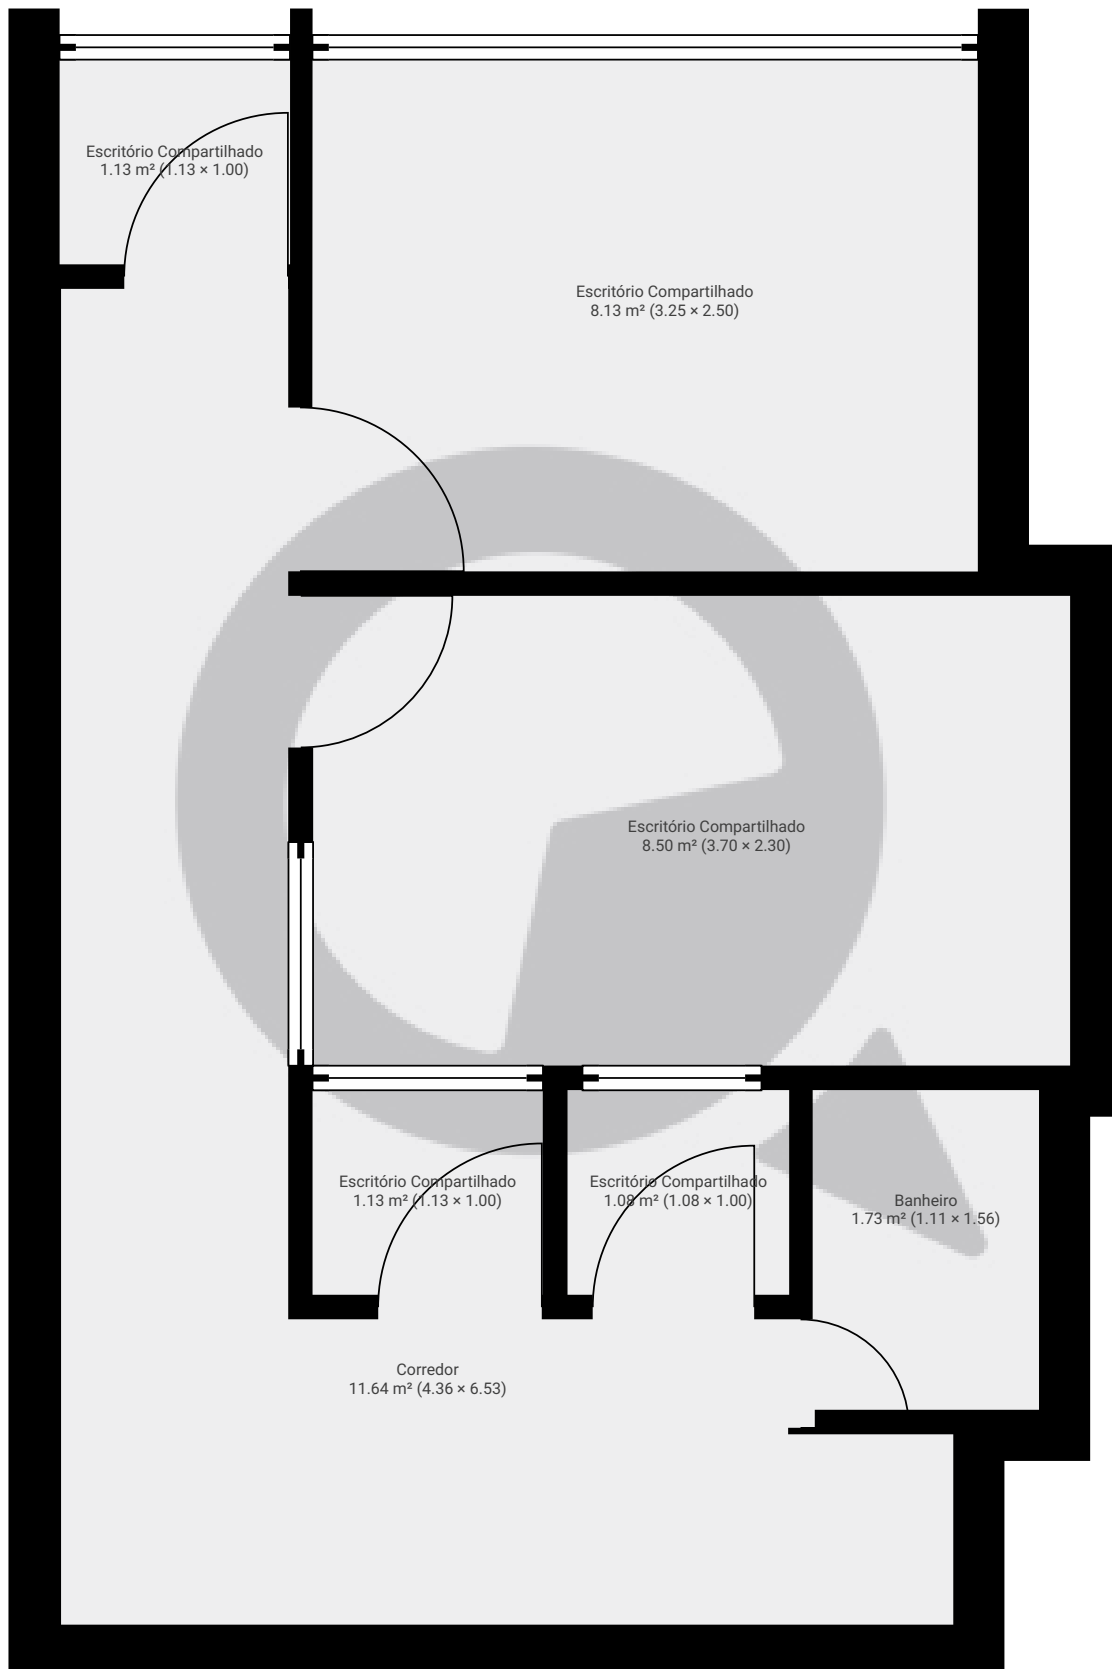

ESTA PLANTA É FORNECIDA SEM QUALQUER TIPO DE GARANTIA E PRECISÃO DE MEDIDAS.

