



▼ 4º Piso

ÁREA TOTAL: 47.94 m² · ÁREA DE MORADIA: 47.94 m² · CÔMODOS: 4

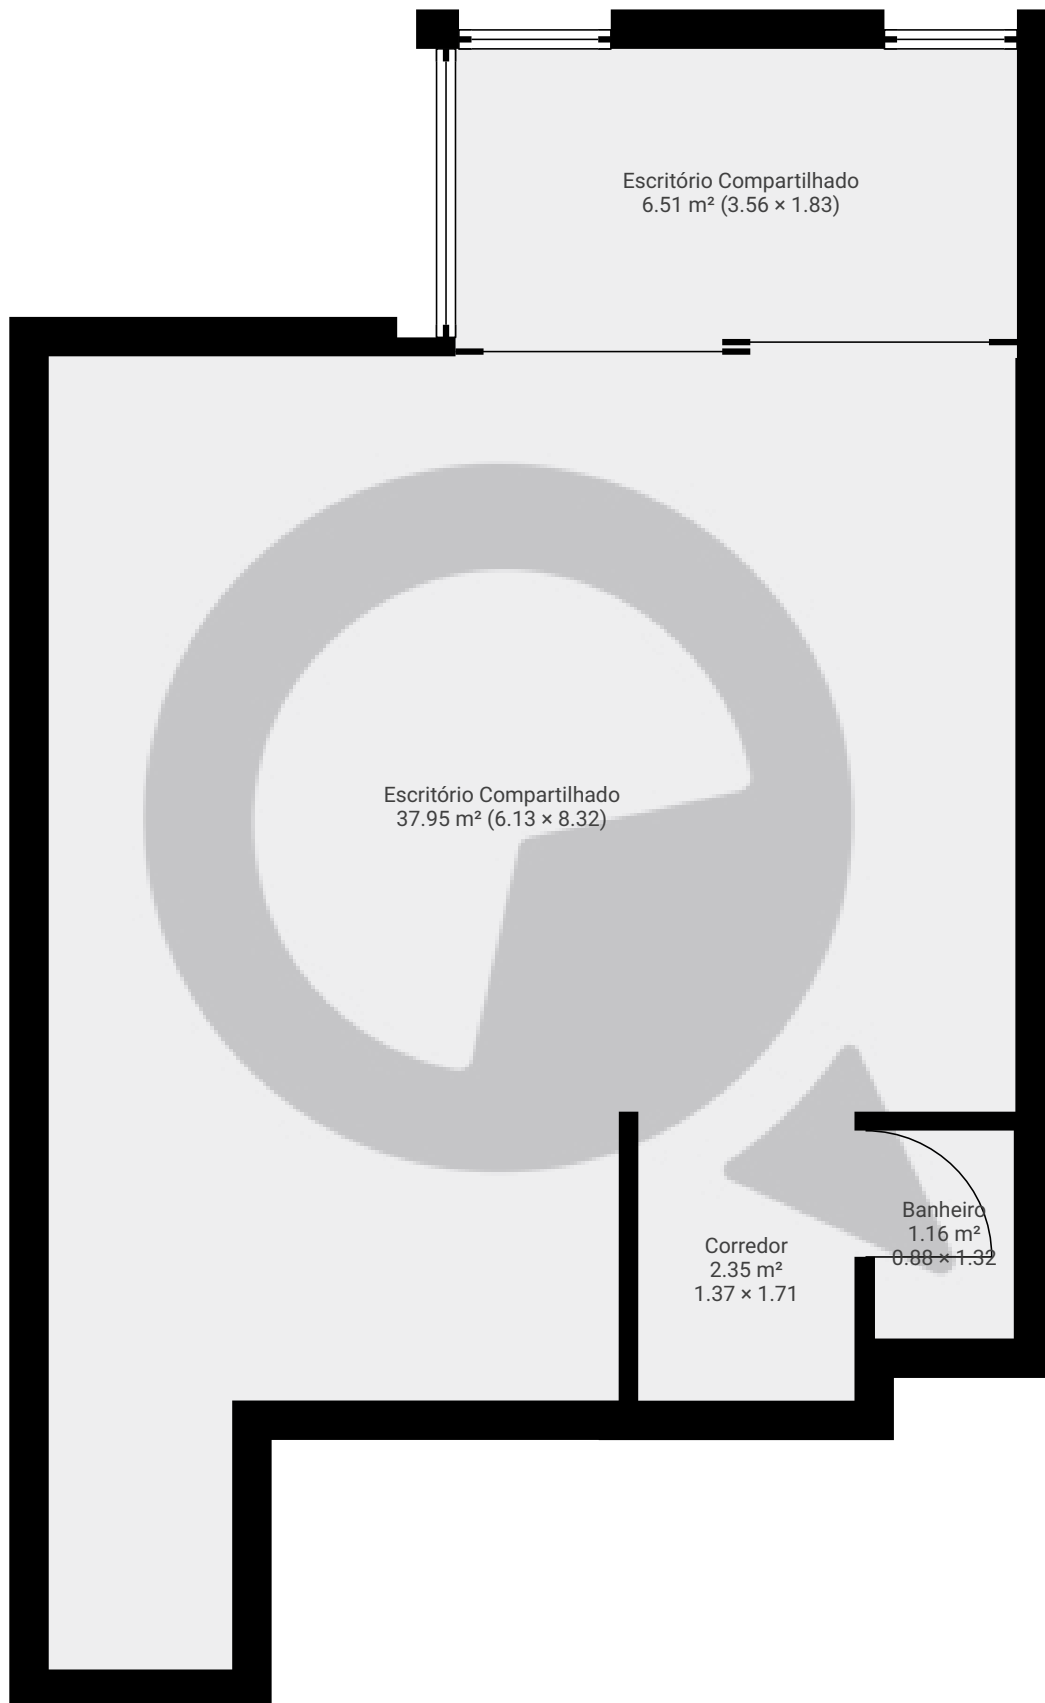

ESTA PLANTA É FORNECIDA SEM QUALQUER TIPO DE GARANTIA E PRECISÃO DE MEDIDAS.

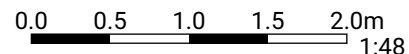

1:48
Page 1/1