



▼ 5º Piso

ÁREA TOTAL: 91.41 m<sup>2</sup> · ÁREA DE MORADIA: 91.41 m<sup>2</sup> · CÔMODOS: 8

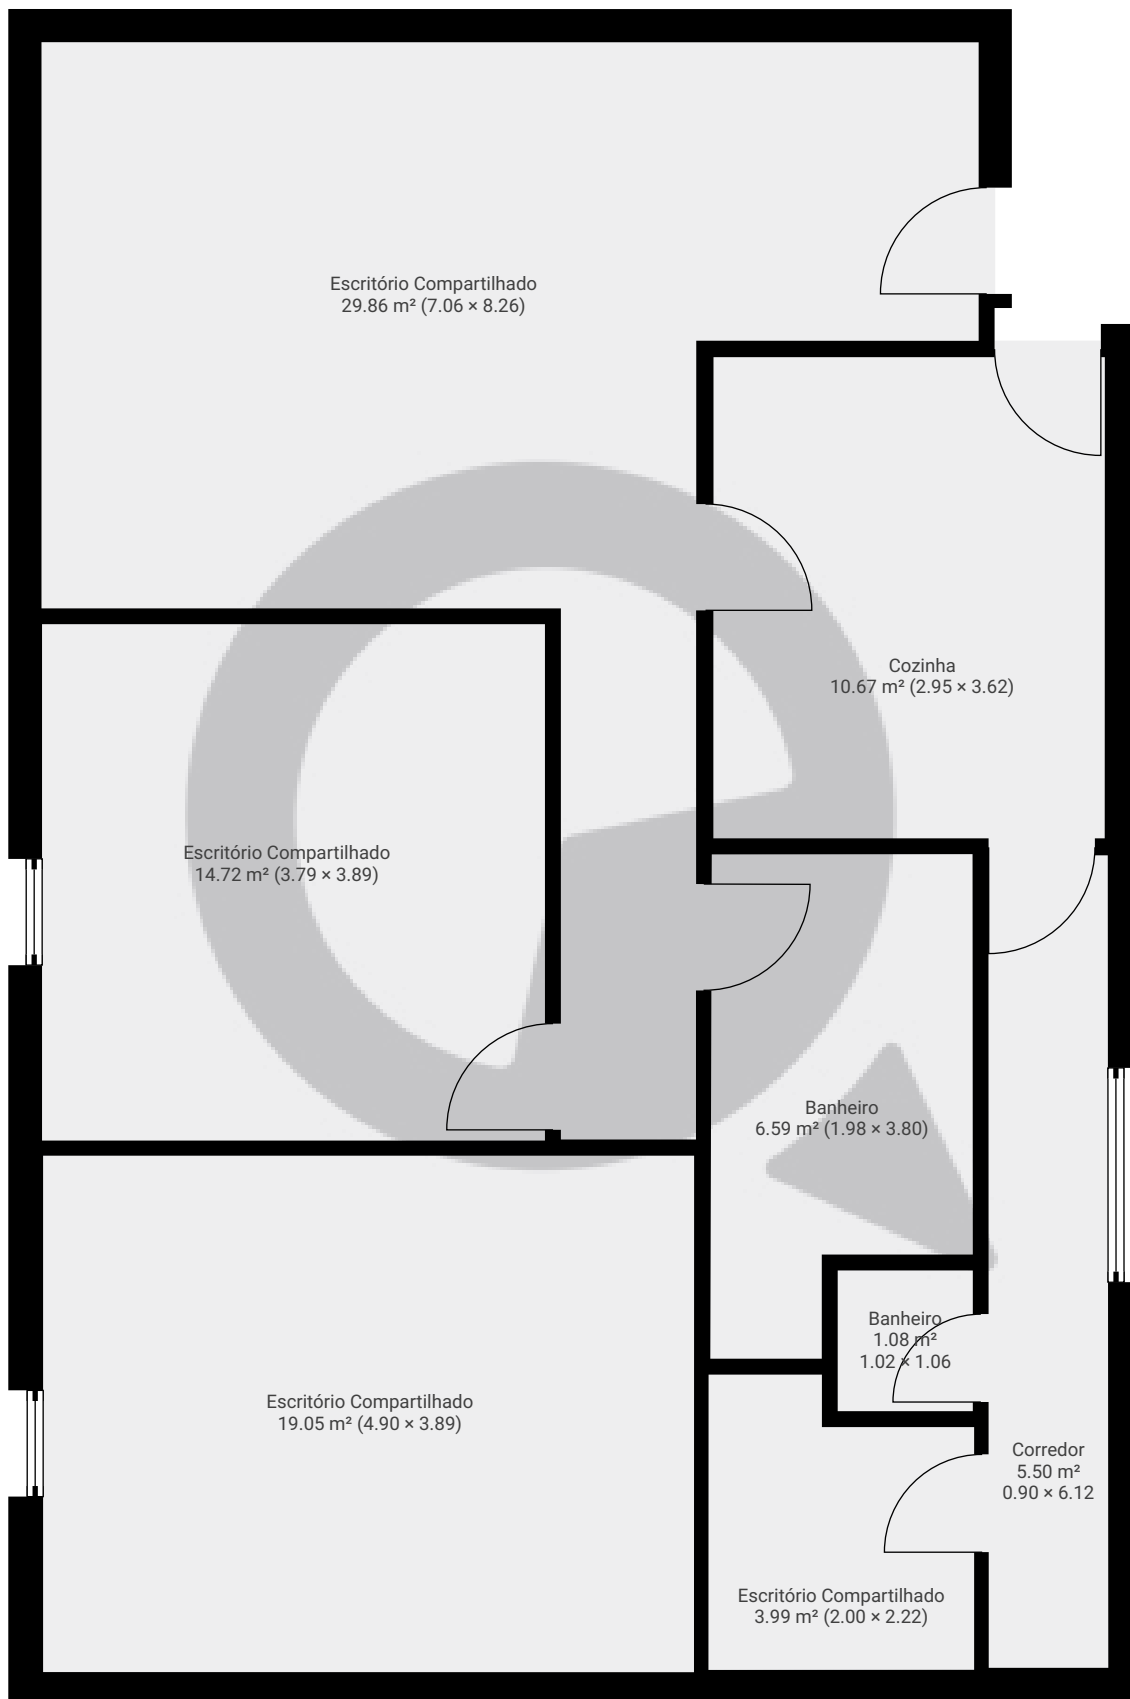

ESTA PLANTA É FORNECIDA SEM QUALQUER TIPO DE GARANTIA E PRECISÃO DE MEDIDAS.

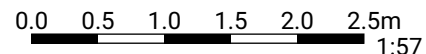

Page 1/1