


▼ Andar Térreo

ÁREA TOTAL: 136.39 m<sup>2</sup> · ÁREA DE MORADIA: 136.39 m<sup>2</sup> · CÔMODOS: 3

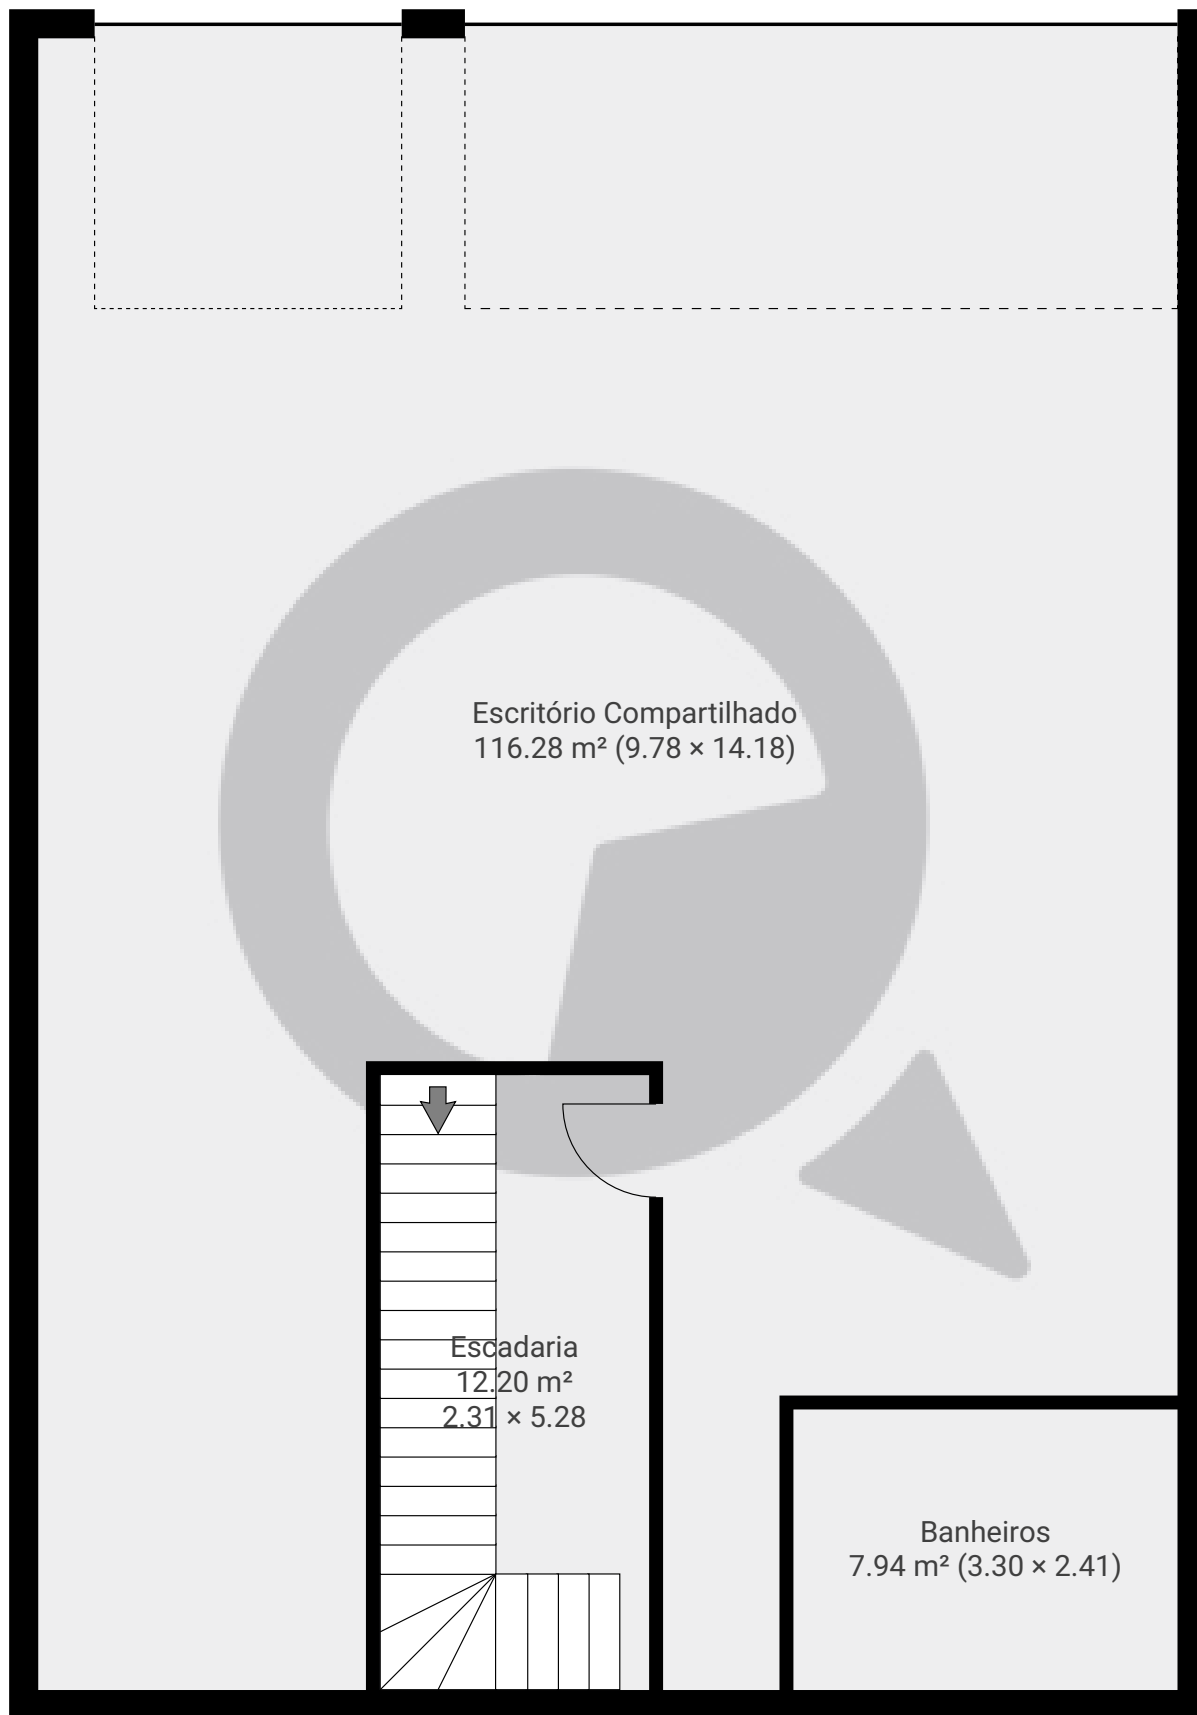


ESTA PLANTA É FORNECIDA SEM QUALQUER TIPO DE GARANTIA E PRECISÃO DE MEDIDAS.

0 1 2 3m  
1:65


Page 1/2

▼ 1º Piso

ÁREA TOTAL: 86.17 m<sup>2</sup> · ÁREA DE MORADIA: 86.17 m<sup>2</sup> · CÔMODOS: 3

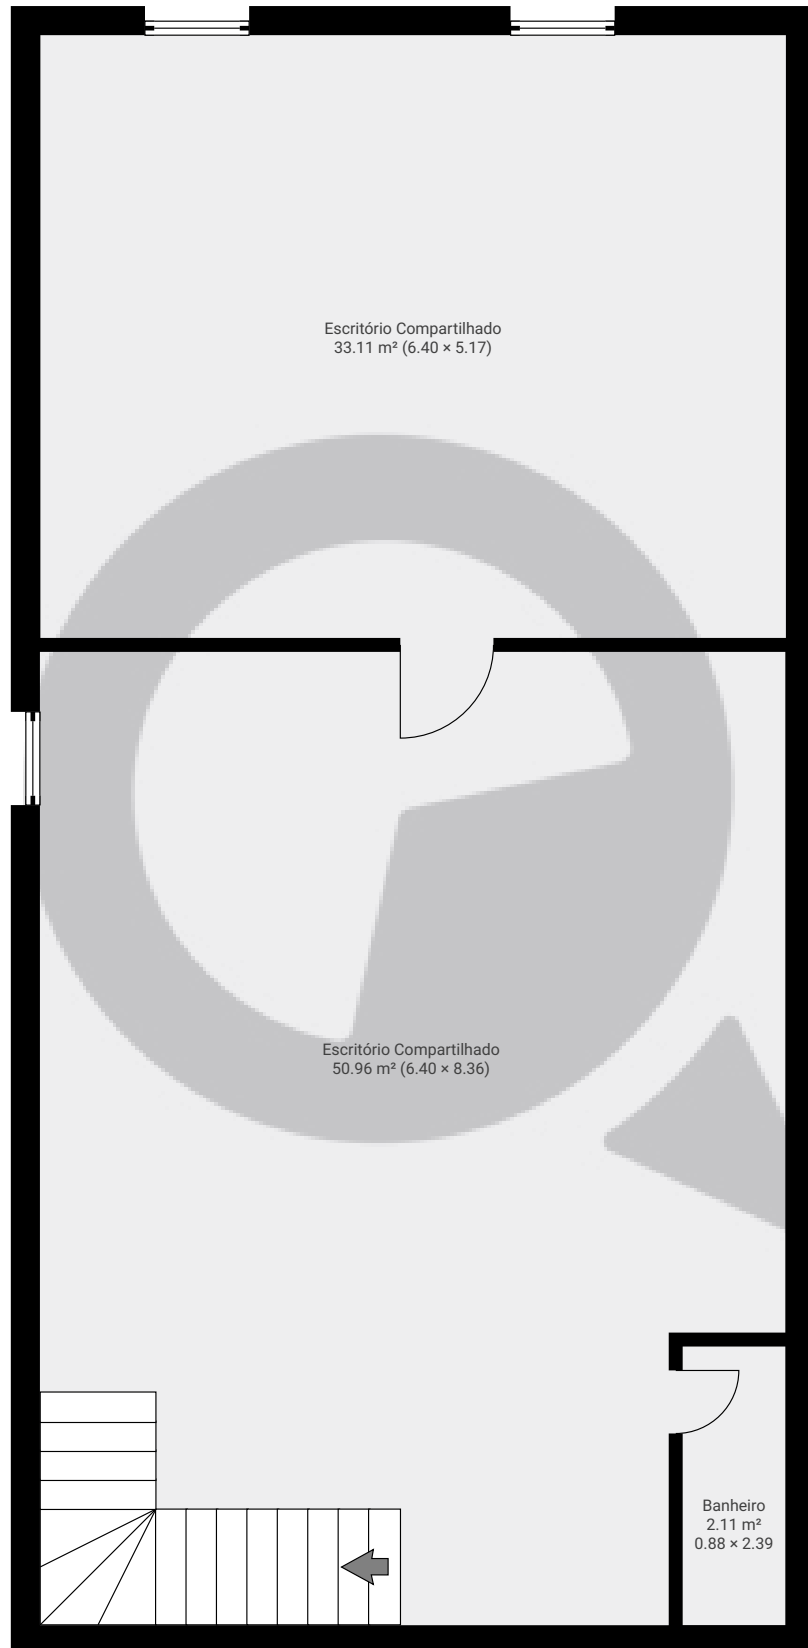

ESTA PLANTA É FORNECIDA SEM QUALQUER TIPO DE GARANTIA E PRECISÃO DE MEDIDAS.

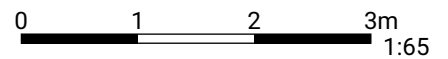

1:65

Page 2/2