


▼ Andar Térreo

ÁREA TOTAL: 107.22 m² · ÁREA DE MORADIA: 107.22 m² · CÔMODOS: 2

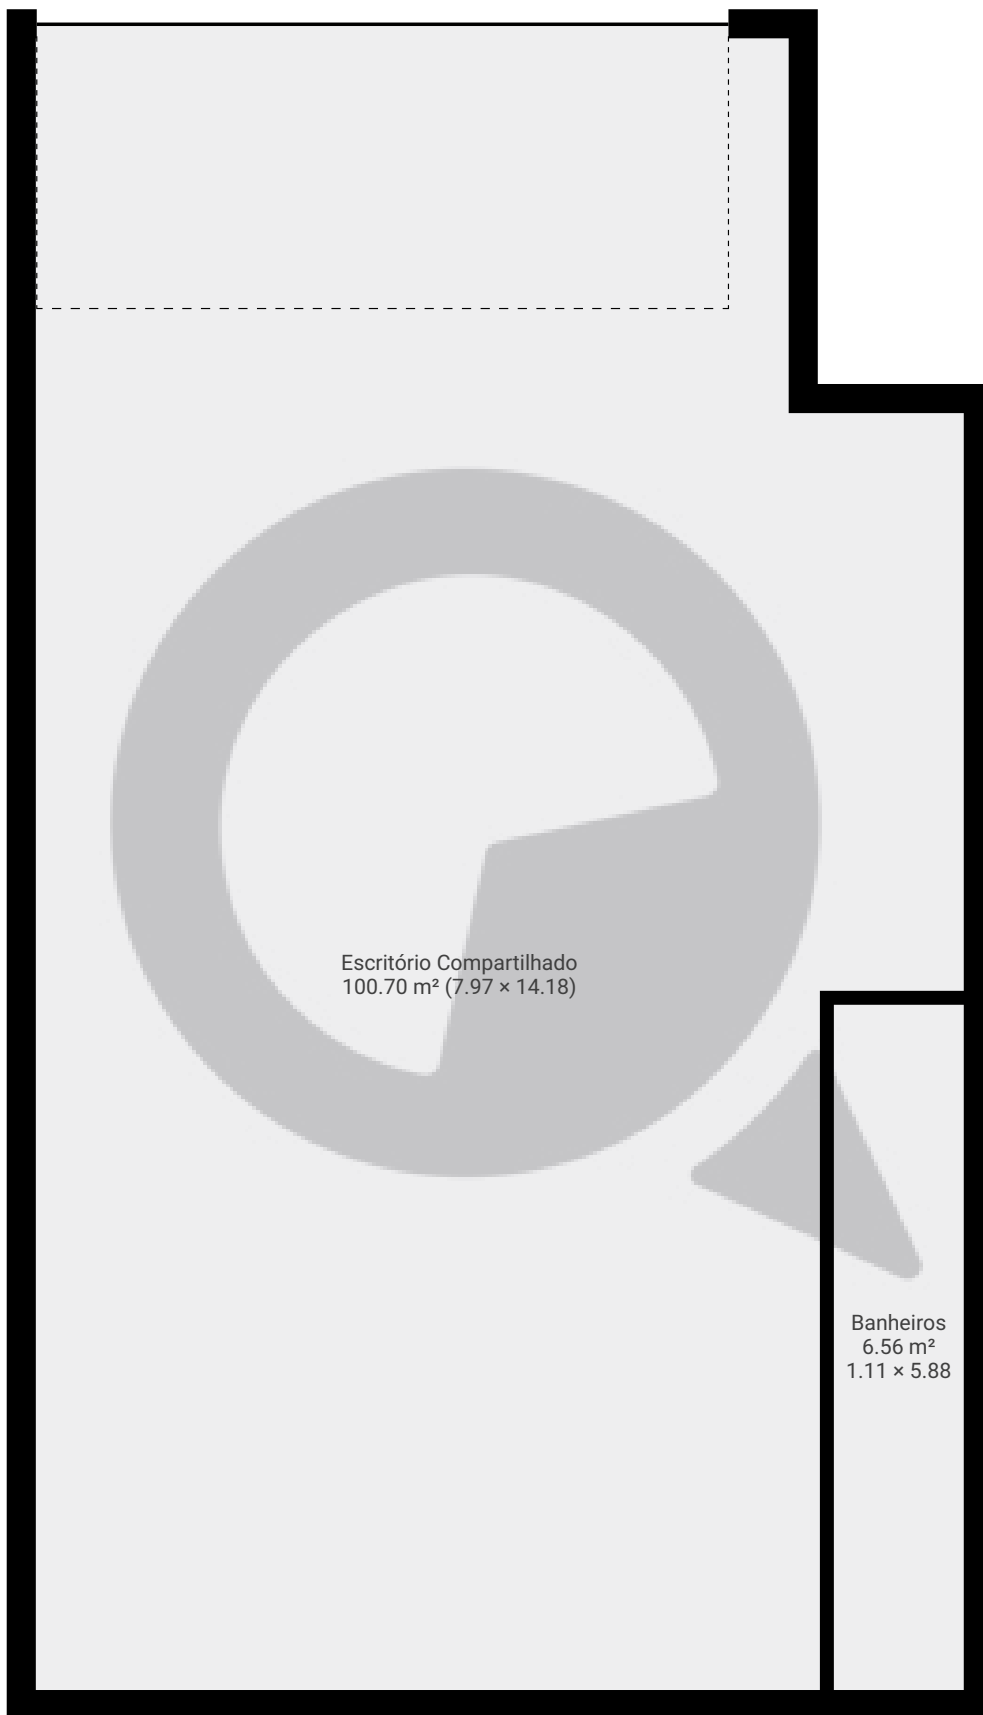

ESTA PLANTA É FORNECIDA SEM QUALQUER TIPO DE GARANTIA E PRECISÃO DE MEDIDAS.

