


▼ 11º Piso

ÁREA TOTAL: 33.55 m² · ÁREA DE MORADIA: 33.55 m² · CÔMODOS: 5

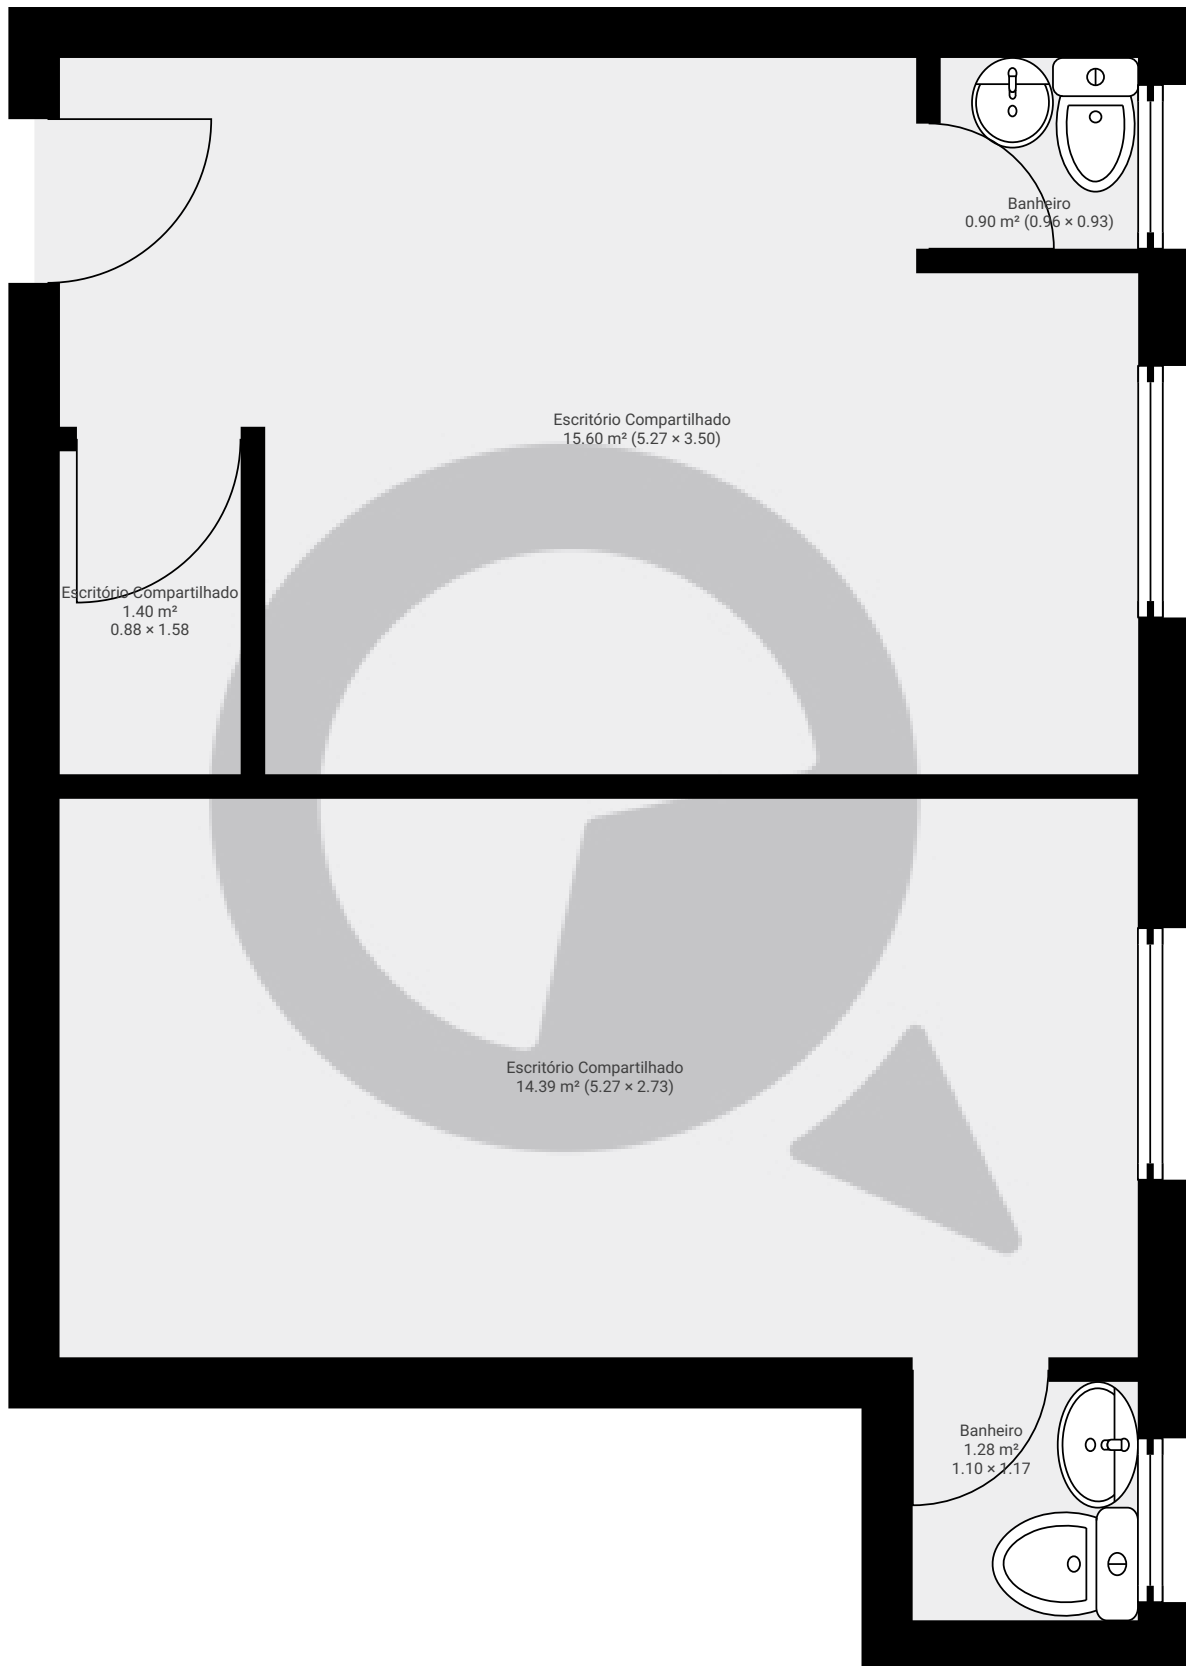

ESTA PLANTA É FORNECIDA SEM QUALQUER TIPO DE GARANTIA E PRECISÃO DE MEDIDAS.

0.0 0.5 1.0 1.5m
1:37

Page 1/1