



▼ Andar Térreo

ÁREA TOTAL: 296.78 m² • ÁREA DE MORADIA: 143.28 m² • CÔMODOS: 11

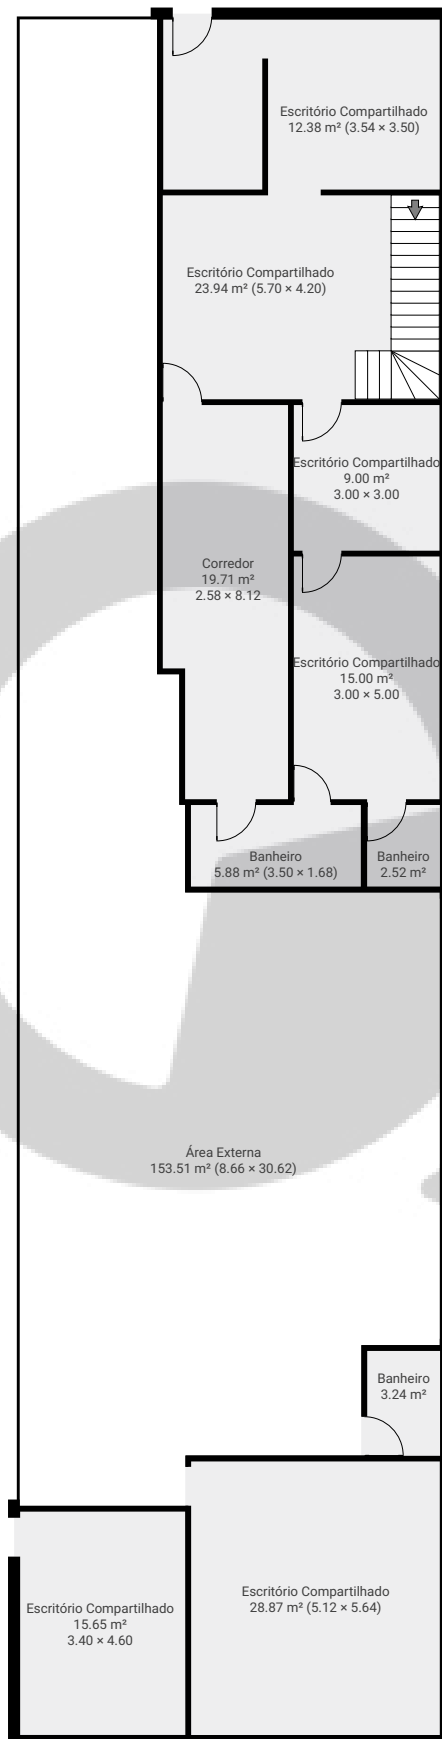


ESTA PLANTA É FORNECIDA SEM QUALQUER TIPO DE GARANTIA E PRECISÃO DE MEDIDAS.

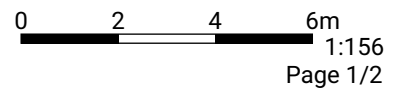

▼ 1º Piso

ÁREA TOTAL: 79.34 m² • ÁREA DE MORADIA: 79.34 m² • CÔMODOS: 8

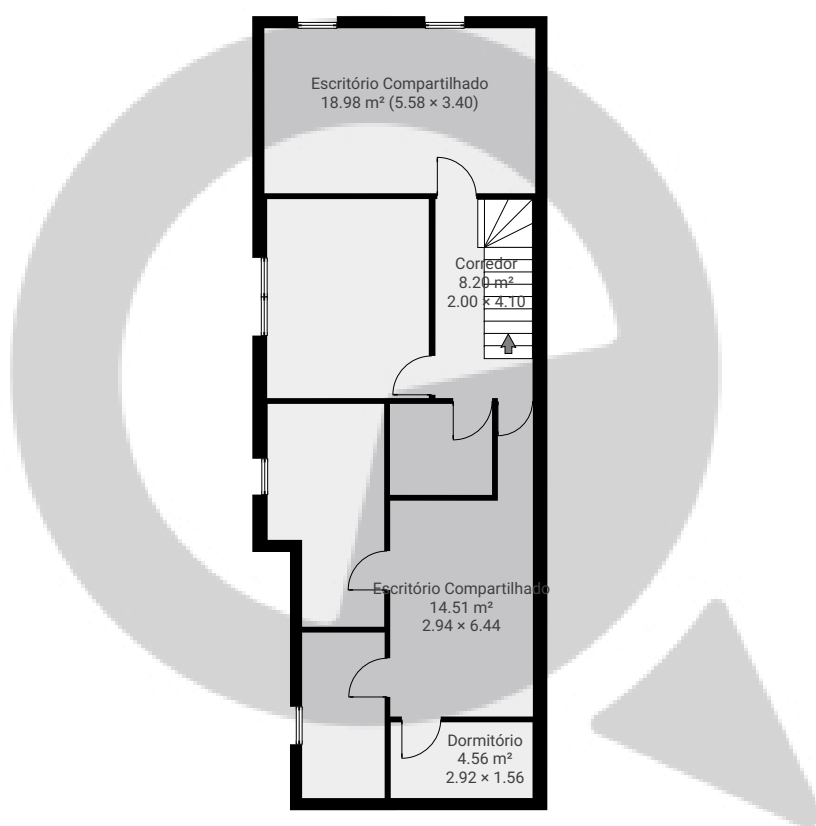

ESTA PLANTA É FORNECIDA SEM QUALQUER TIPO DE GARANTIA E PRECISÃO DE MEDIDAS.

0 2 4 6m
1:156
Page 2/2