



▼ 12º Piso

ÁREA TOTAL: 52.68 m² • ÁREA DE MORADIA: 52.68 m² • CÔMODOS: 8

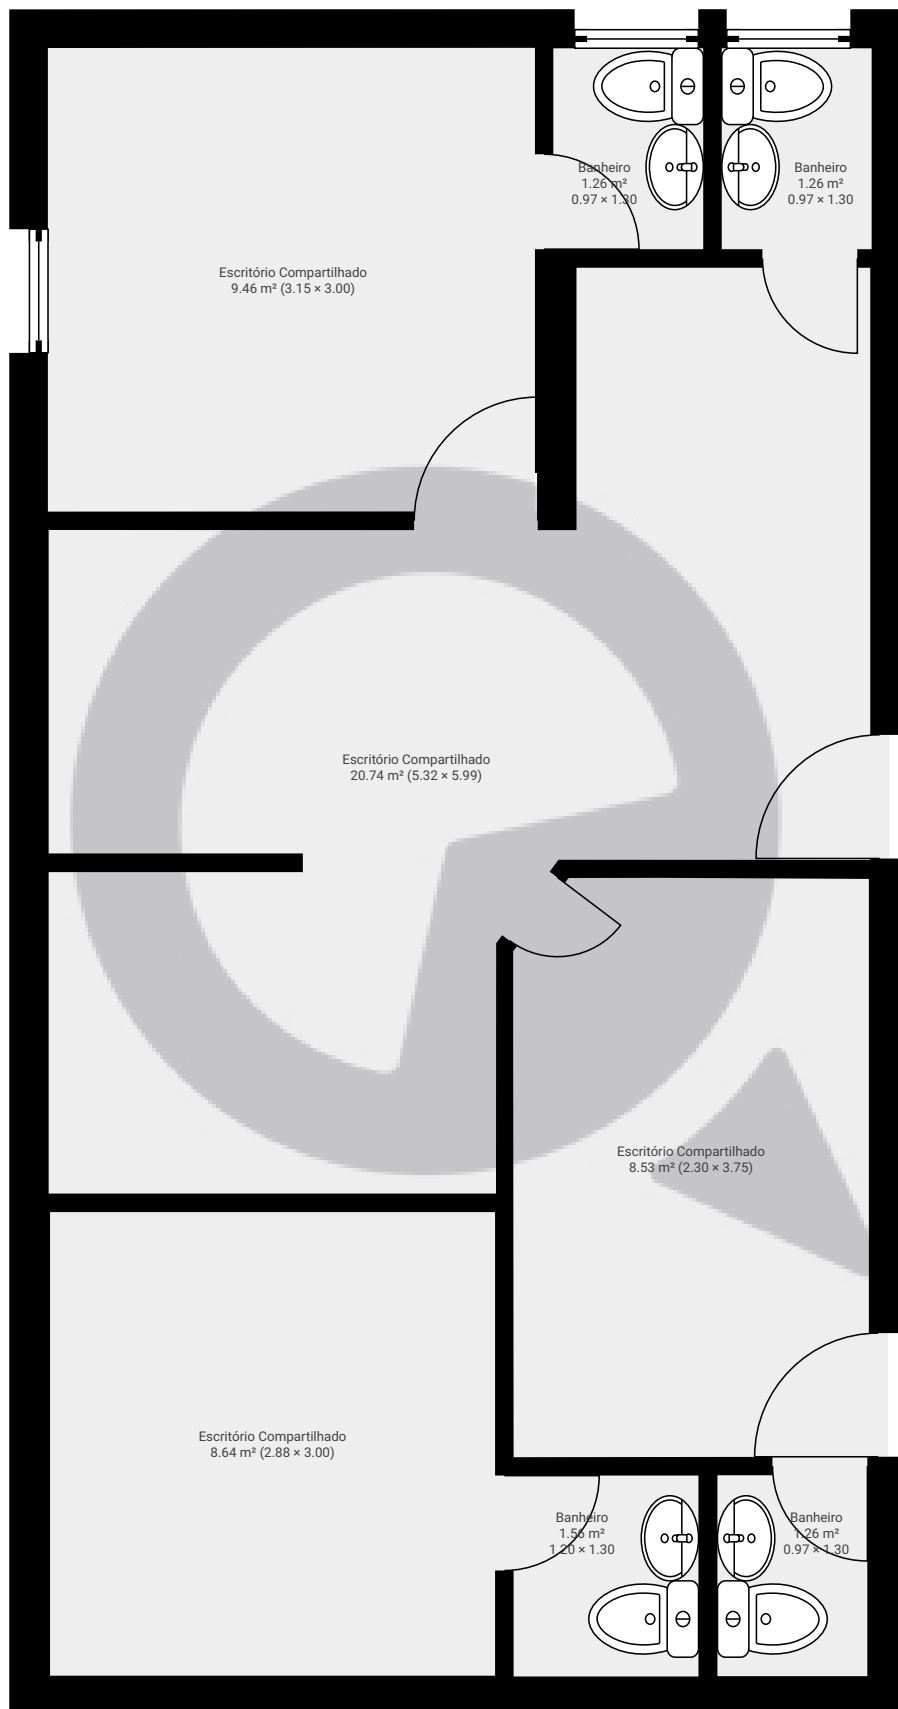

ESTA PLANTA É FORNECIDA SEM QUALQUER TIPO DE GARANTIA E PRECISÃO DE MEDIDAS.

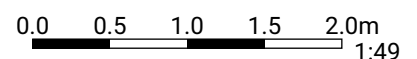

1:49
Page 1/1