


▼ Andar Térreo

ÁREA TOTAL: 118.77 m² · ÁREA DE MORADIA: 118.77 m² · CÔMODOS: 1

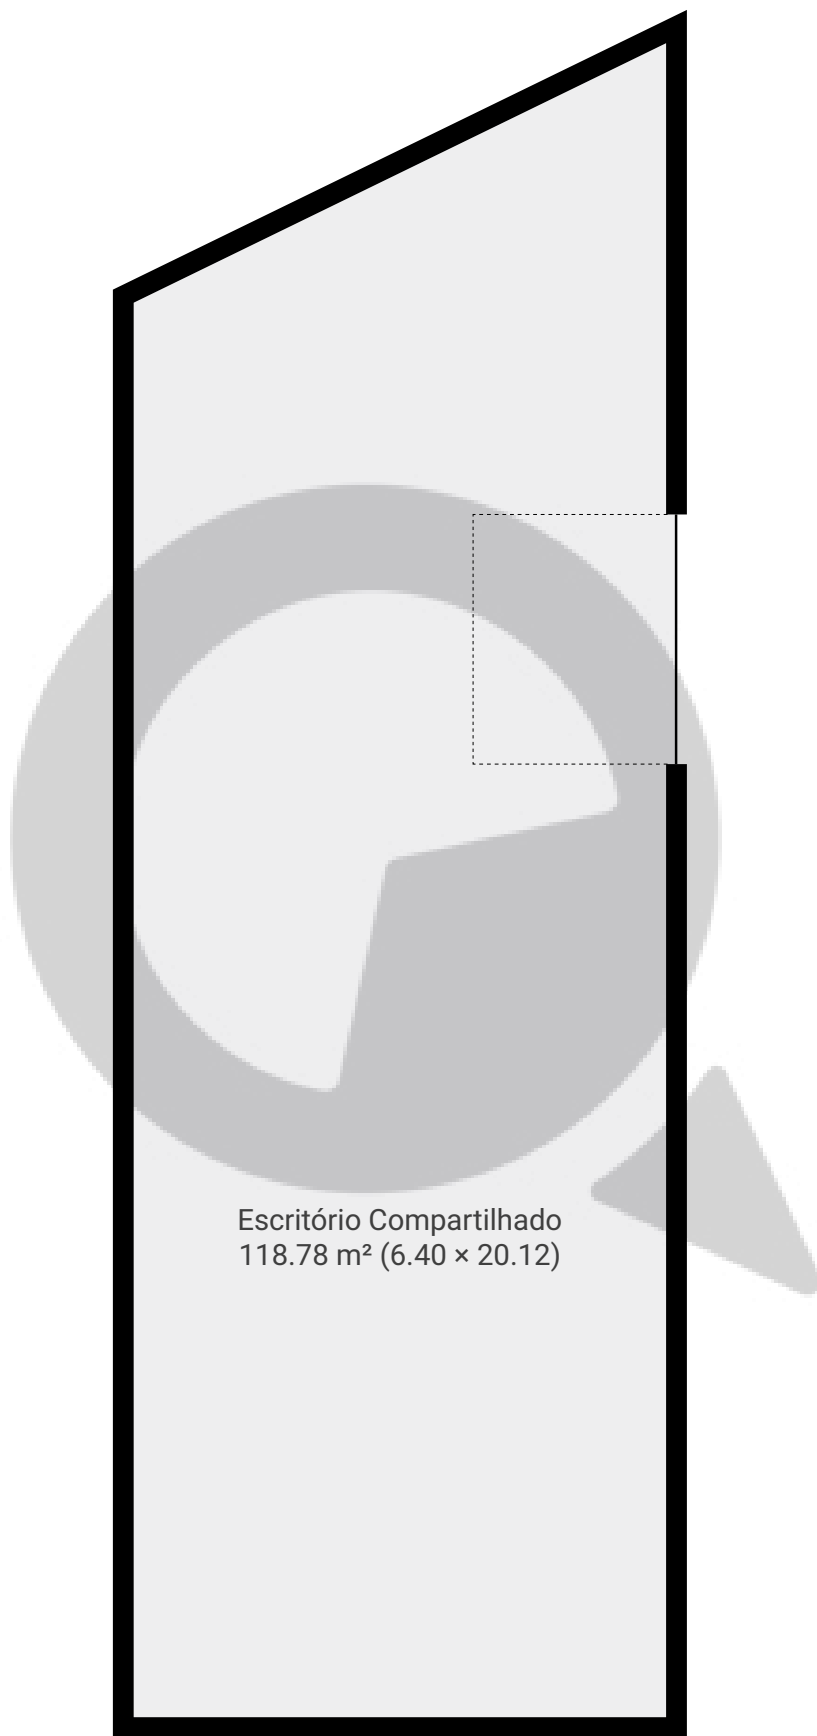

Escritório Compartilhado
118.78 m² (6.40 × 20.12)

ESTA PLANTA É FORNECIDA SEM QUALQUER TIPO DE GARANTIA E PRECISÃO DE MEDIDAS.

0 1 2 3 4m

1:91

Page 1/1