

Avenida Paulista, nº2073 slas 407 a 409


Avenida Paulista 2073, 01311-300, São Paulo, BR

ÁREA TOTAL: 86.06 m² • ÁREA DE MORADIA: 86.06 m² • PISOS: 1 • CÔMODOS: 8



▼ 4º Piso

ÁREA TOTAL: 86.06 m² • ÁREA DE MORADIA: 86.06 m² • CÔMODOS: 8

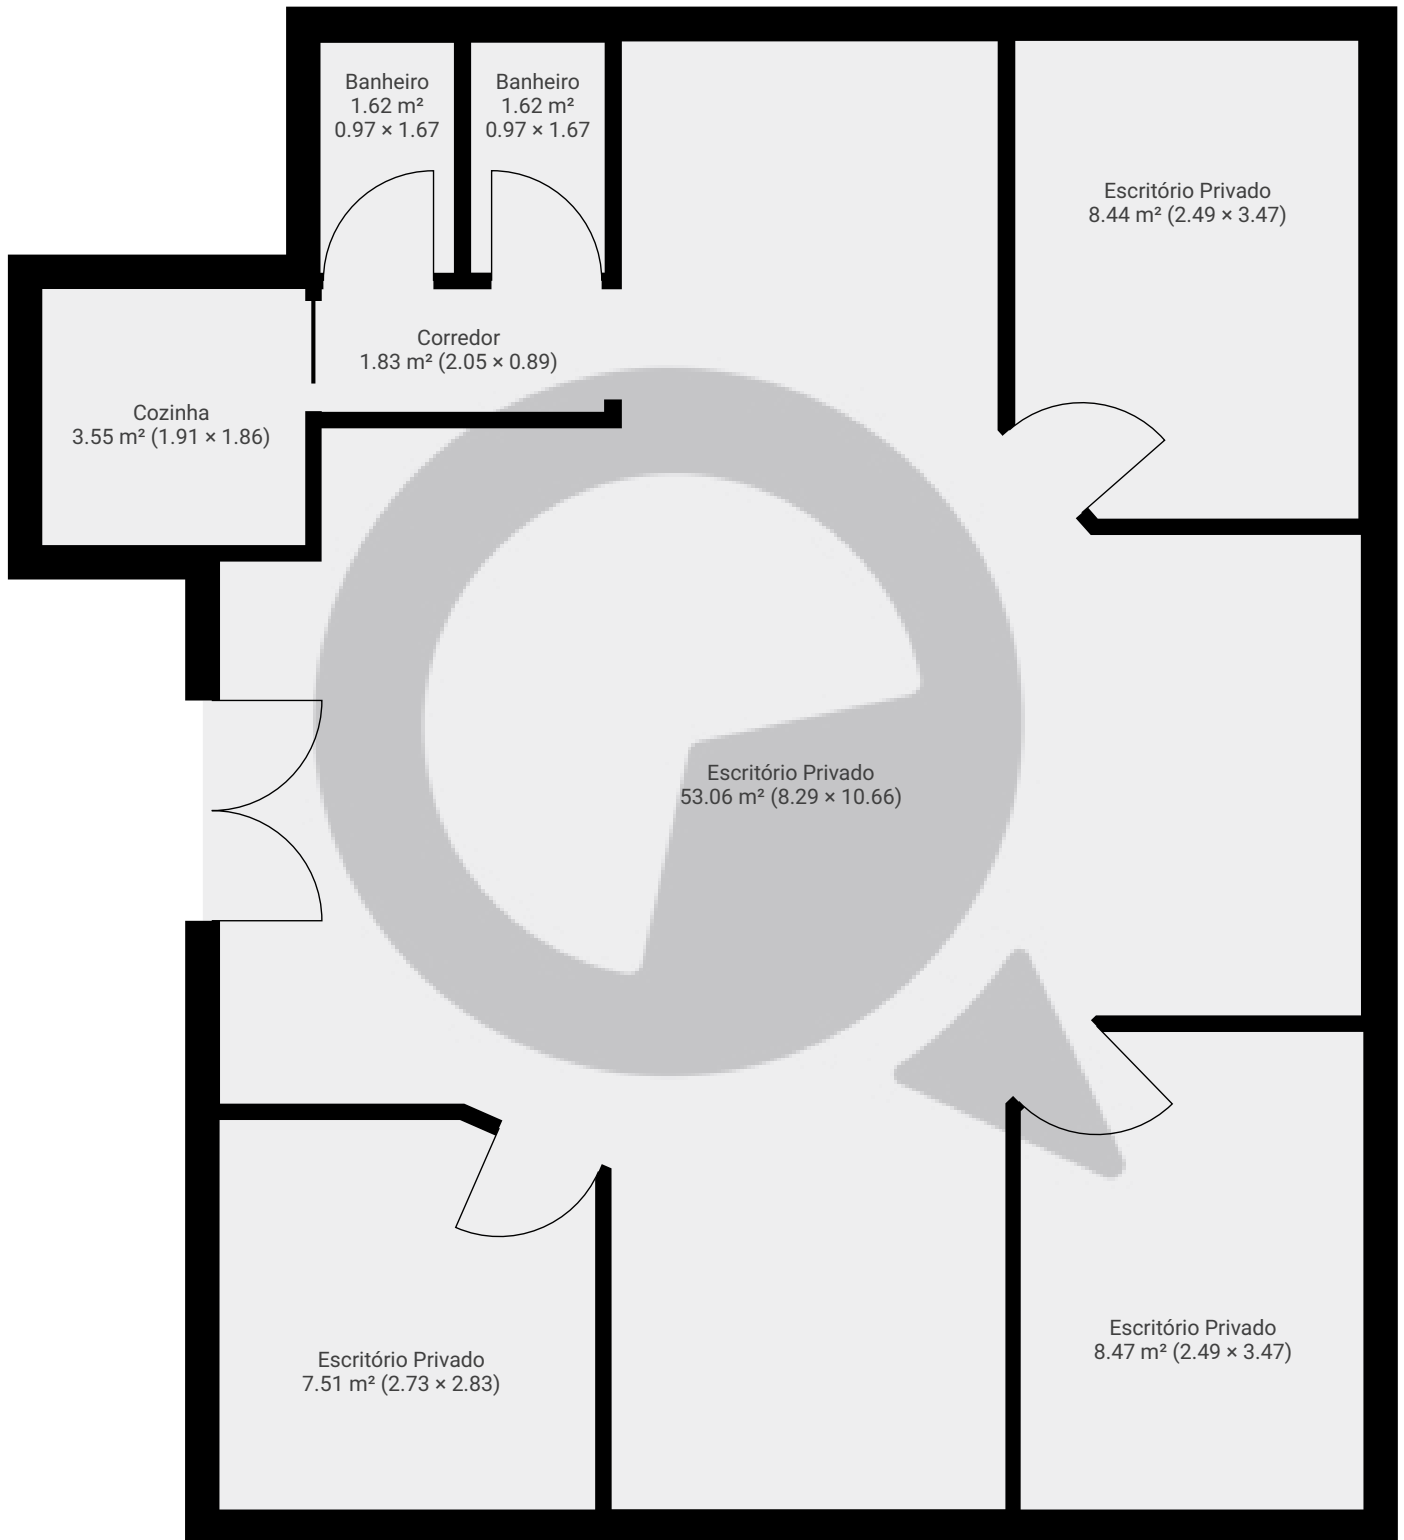

ESTA PLANTA É FORNECIDA SEM QUALQUER TIPO DE GARANTIA E PRECISÃO DE MEDIDAS.

0.0 0.5 1.0 1.5 2.0 2.5m
1:55

Page 1/1