


▼ Andar Térreo

ÁREA TOTAL: 159.89 m² · ÁREA DE MORADIA: 159.89 m² · CÔMODOS: 14

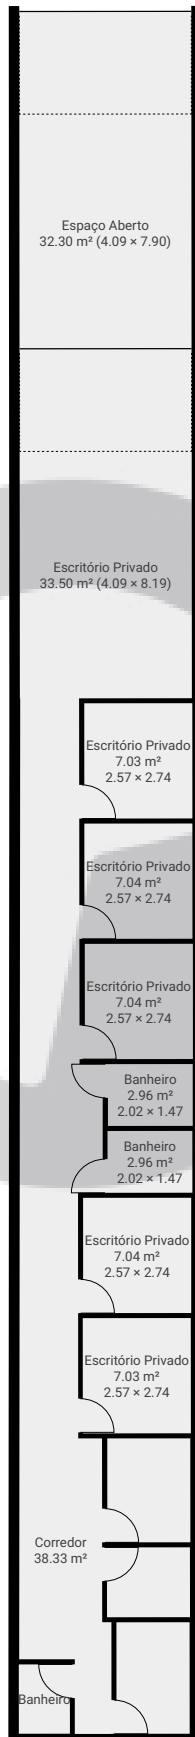

ESTA PLANTA É FORNECIDA SEM QUALQUER TIPO DE GARANTIA E PRECISÃO DE MEDIDAS.

