



▼ Andar Térreo

ÁREA TOTAL: 74.07 m² • ÁREA DE MORADIA: 74.07 m² • CÔMODOS: 8

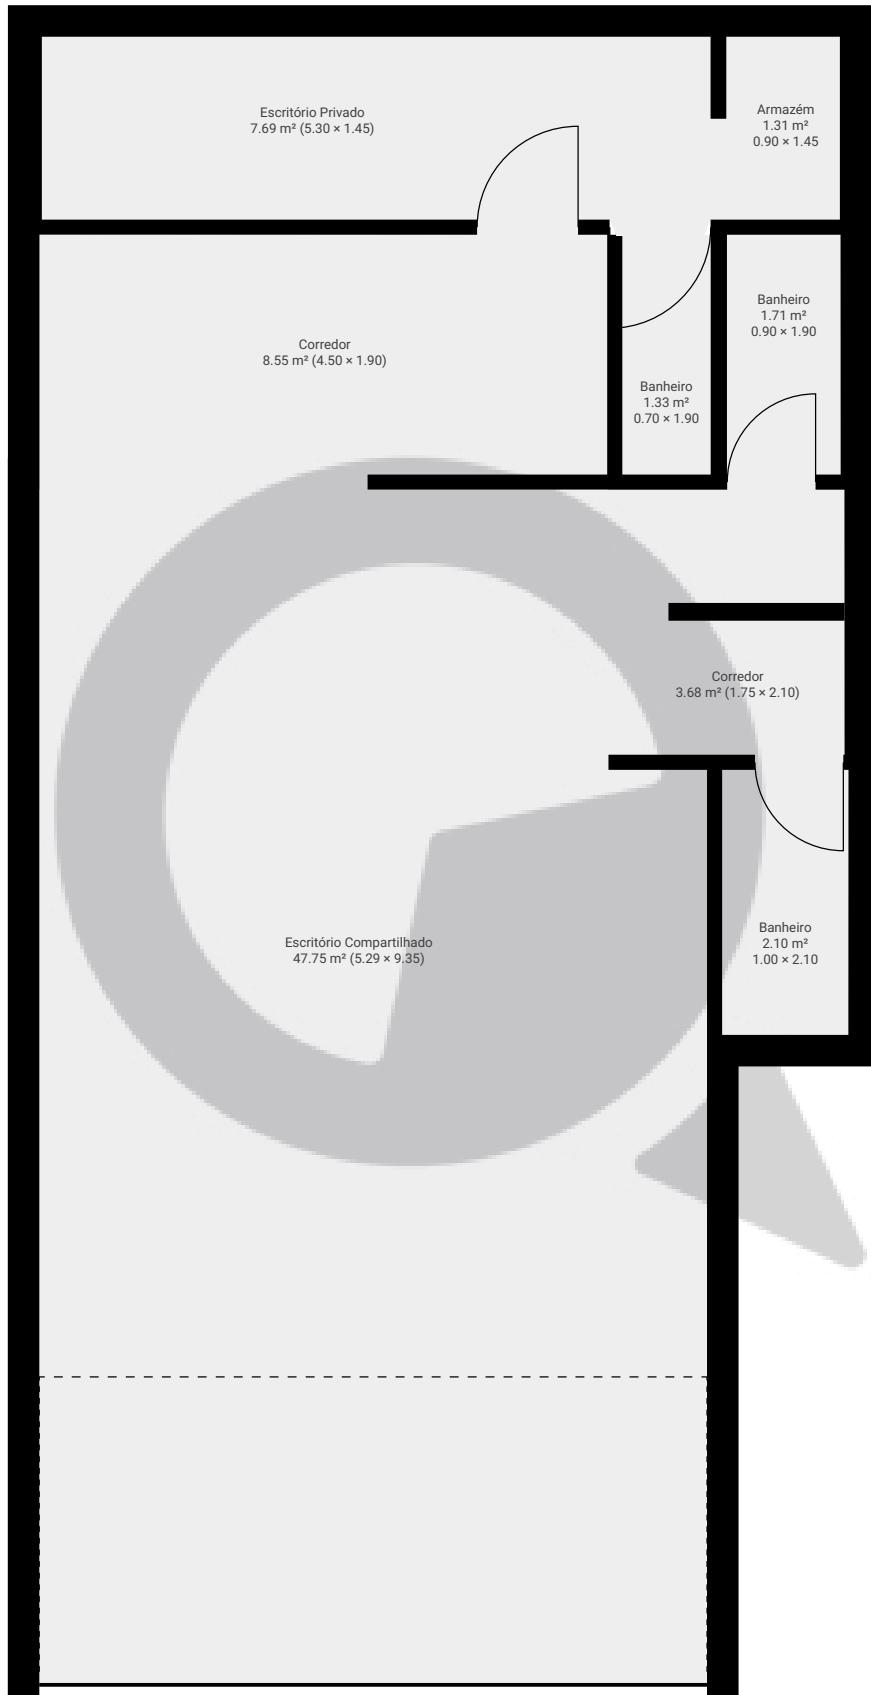

ESTA PLANTA É FORNECIDA SEM QUALQUER TIPO DE GARANTIA E PRECISÃO DE MEDIDAS.

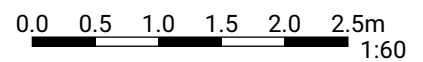

1:60
Page 1/1