


▼ 1º Piso

ÁREA TOTAL: 200.04 m² · ÁREA DE MORADIA: 200.04 m² · CÔMODOS: 2

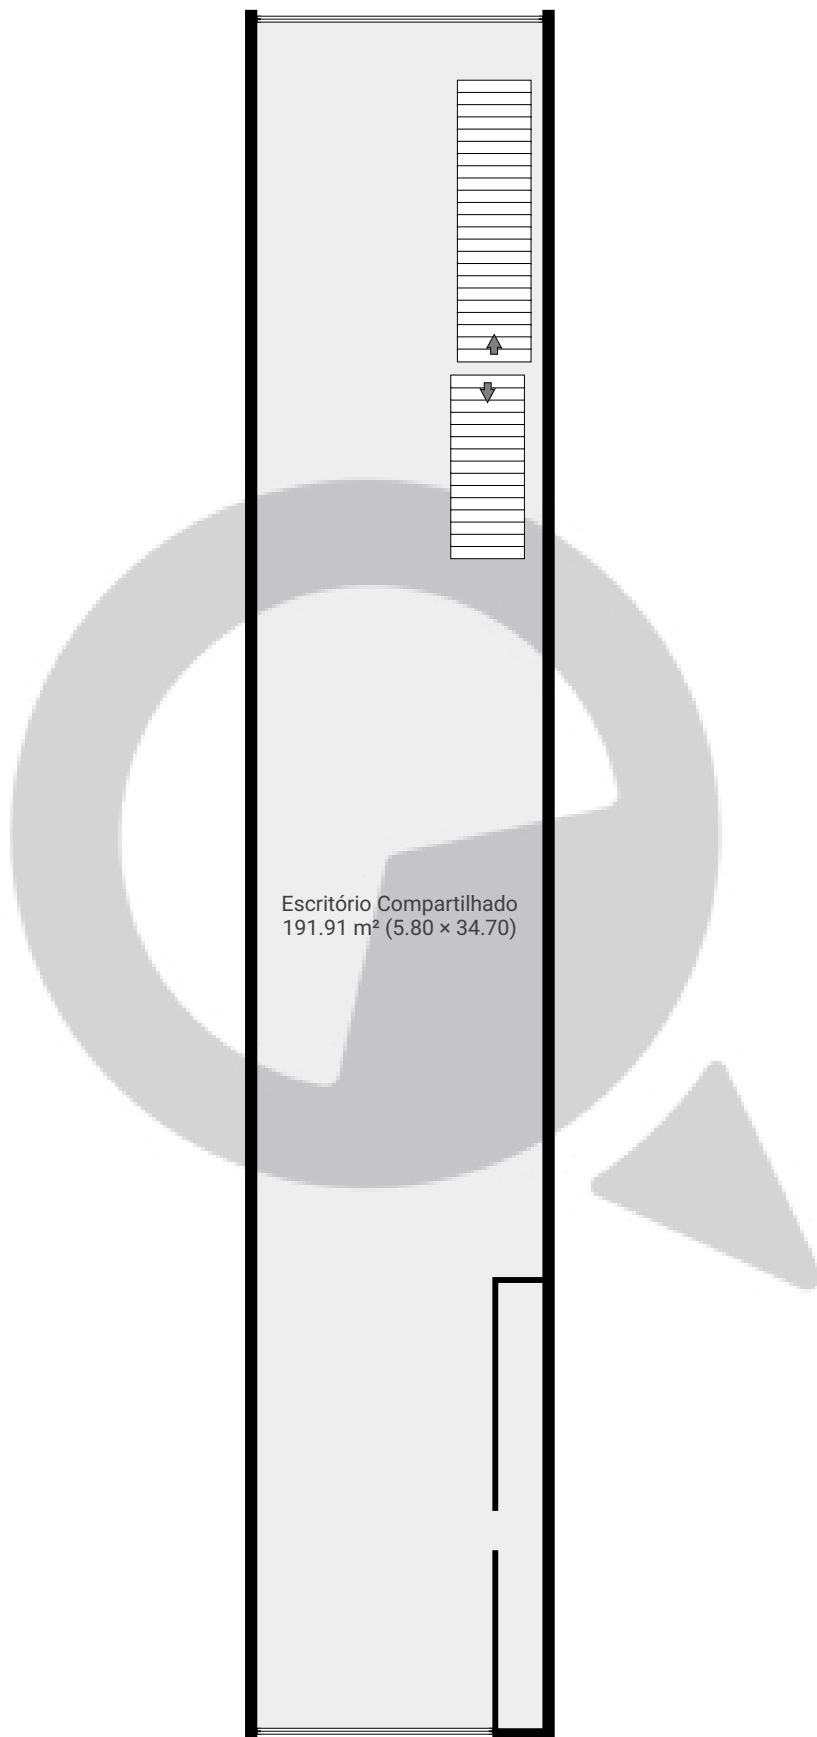

ESTA PLANTA É FORNECIDA SEM QUALQUER TIPO DE GARANTIA E PRECISÃO DE MEDIDAS.

0 2 4 6m
1:154
Page 1/1