

# Rua Edgar de Sousa 1095


Rua Edgar de Sousa 1095, 03502-010, São Paulo, BR

ÁREA TOTAL: 59.14 m<sup>2</sup> · ÁREA DE MORADIA: 59.14 m<sup>2</sup> · PISOS: 1 · CÔMODOS: 4




## ▼ Andar Térreo

ÁREA TOTAL: 59.14 m<sup>2</sup> · ÁREA DE MORADIA: 59.14 m<sup>2</sup> · CÔMODOS: 4

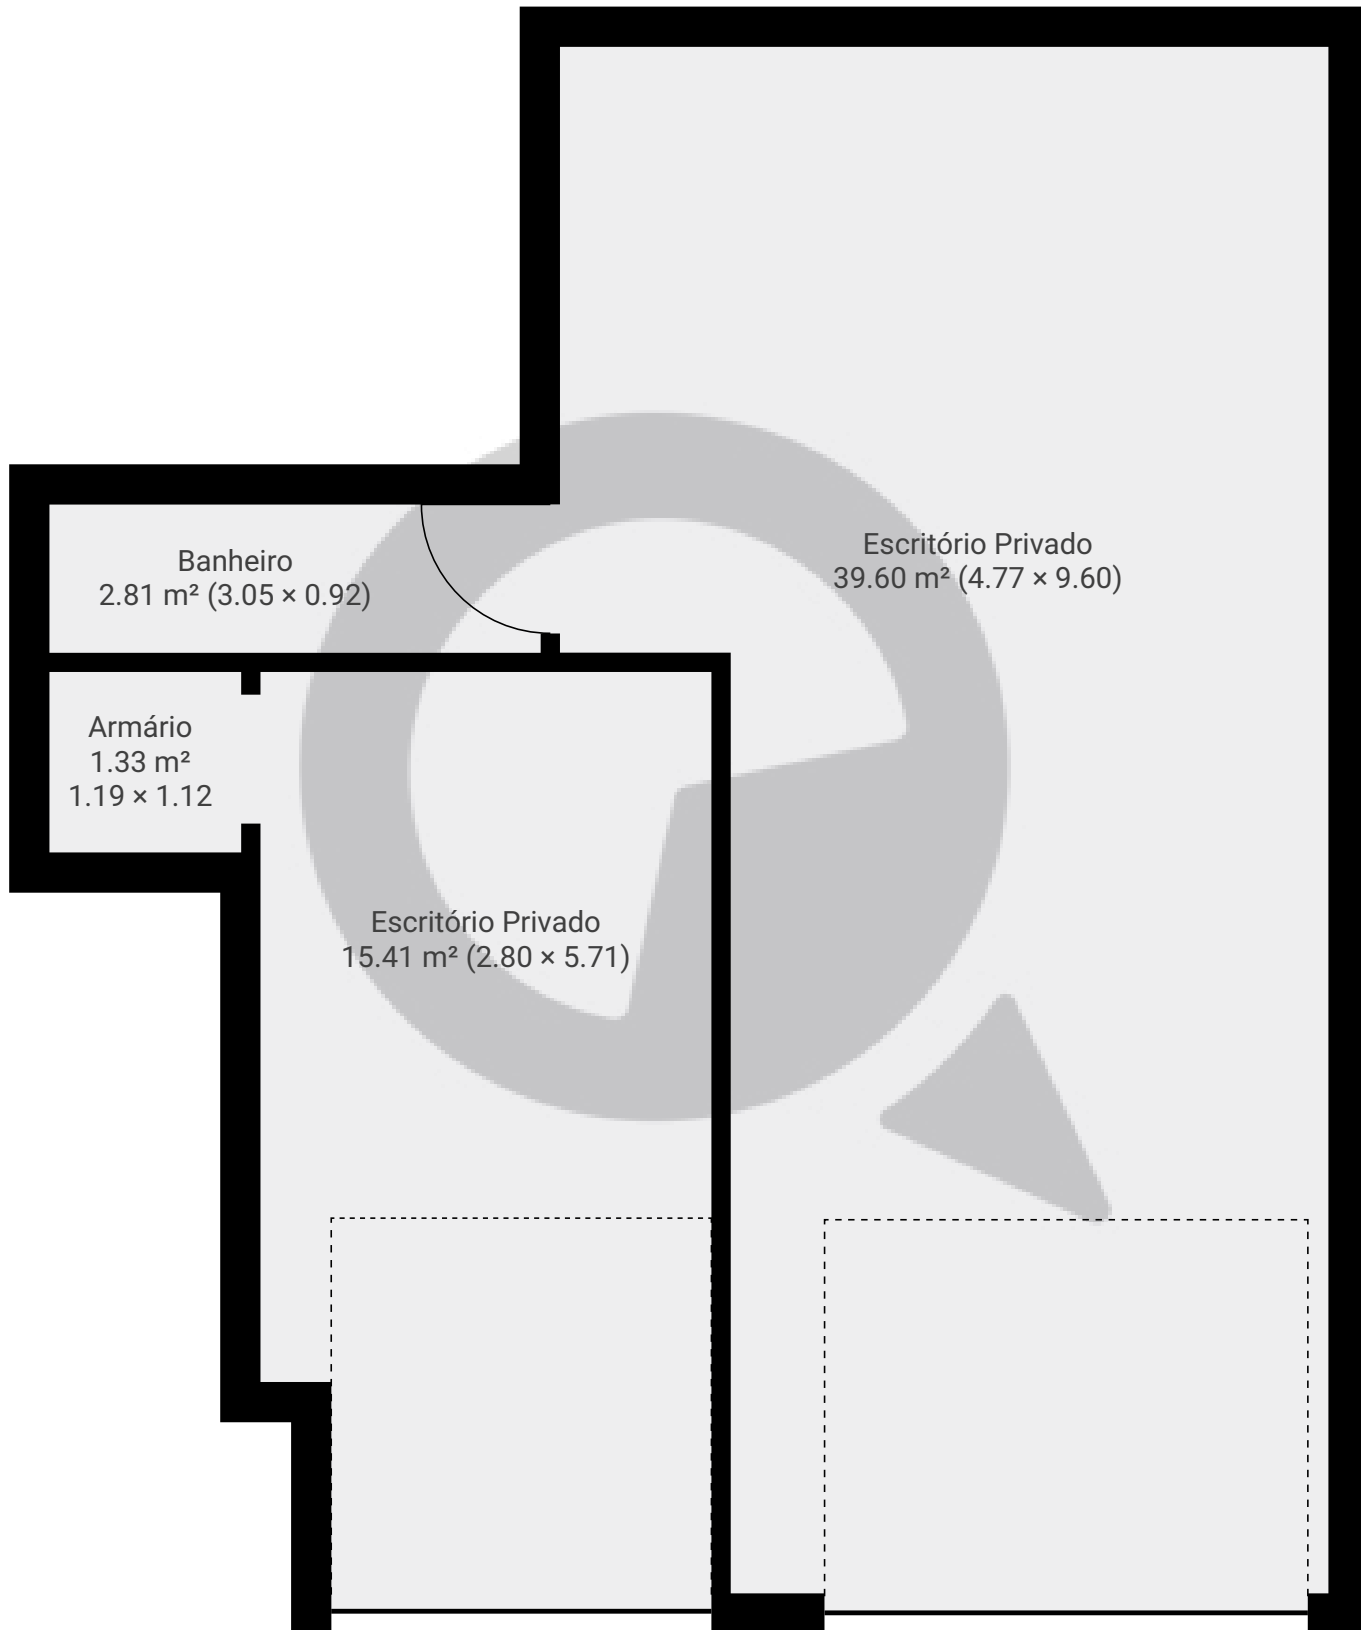

ESTA PLANTA É FORNECIDA SEM QUALQUER TIPO DE GARANTIA E PRECISÃO DE MEDIDAS.

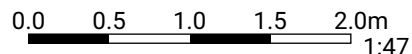

1:47  
Page 1/1