


Rua Conselheiro Moreira de Barros 26

Rua Conselheiro Moreira de Barros 26, 02018-010, São Paulo, BR
ÁREA TOTAL: 62.30 m² • ÁREA DE MORADIA: 62.30 m² • PISOS: 1 • CÔMODOS: 9




▼ Andar Térreo

ÁREA TOTAL: 62.30 m² • ÁREA DE MORADIA: 62.30 m² • CÔMODOS: 9

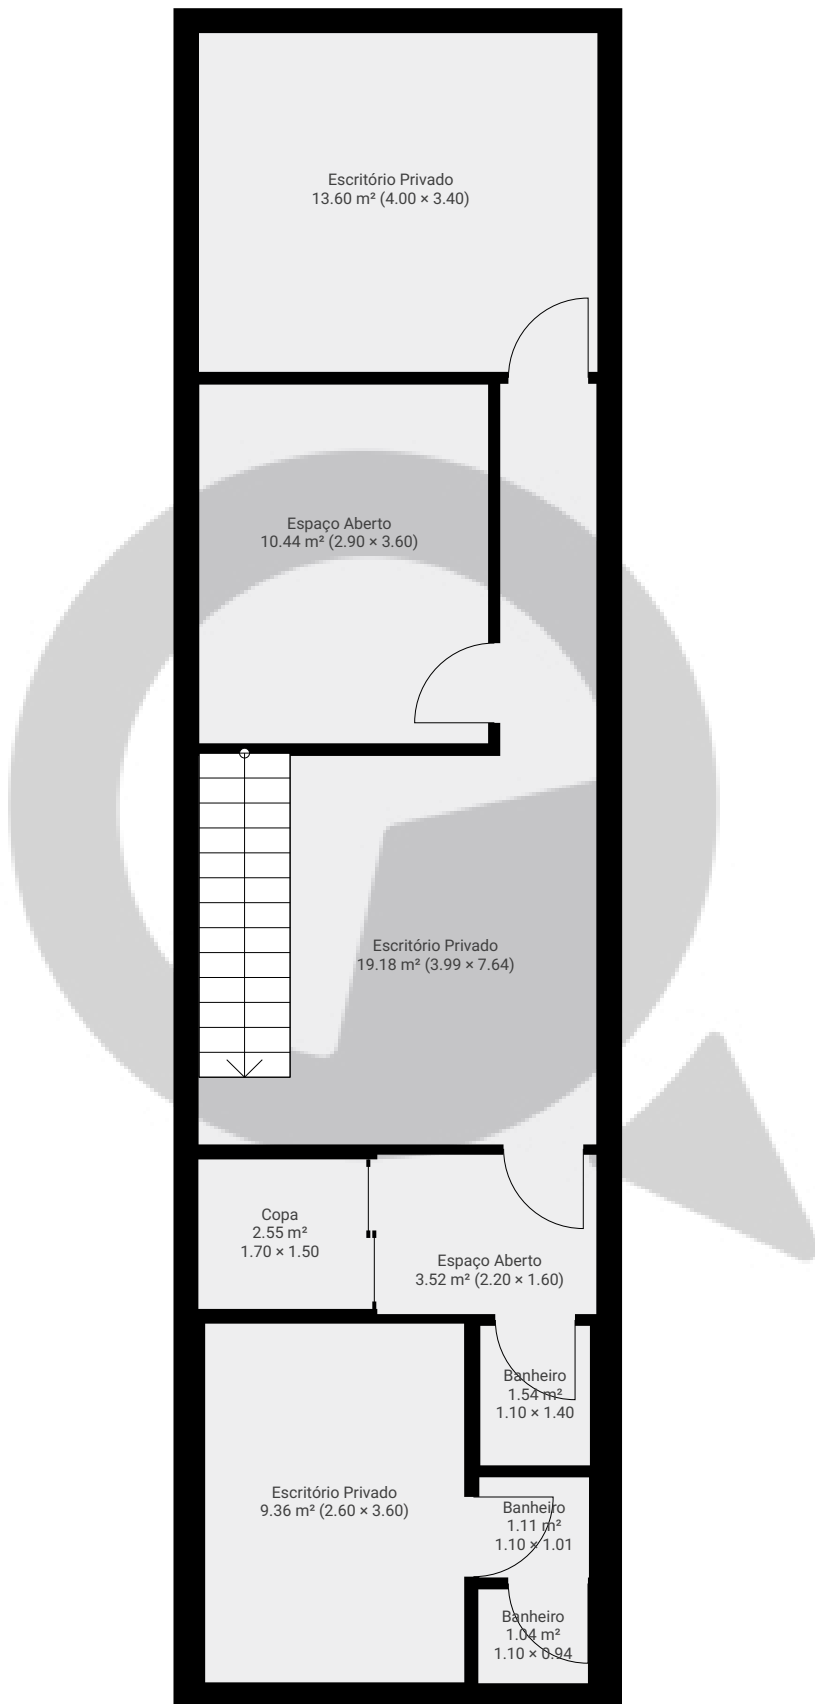

ESTA PLANTA É FORNECIDA SEM QUALQUER TIPO DE GARANTIA E PRECISÃO DE MEDIDAS.

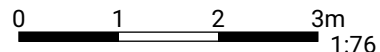

1:76
Page 1/1