


Rua Conselheiro Moreira de Barros 30

Rua Conselheiro Moreira de Barros 30, 02018-010, São Paulo, BR
ÁREA TOTAL: 138.63 m² • ÁREA DE MORADIA: 138.63 m² • PISOS: 1 • CÔMODOS: 9




▼ Andar Térreo

ÁREA TOTAL: 138.63 m² • ÁREA DE MORADIA: 138.63 m² • CÔMODOS: 9

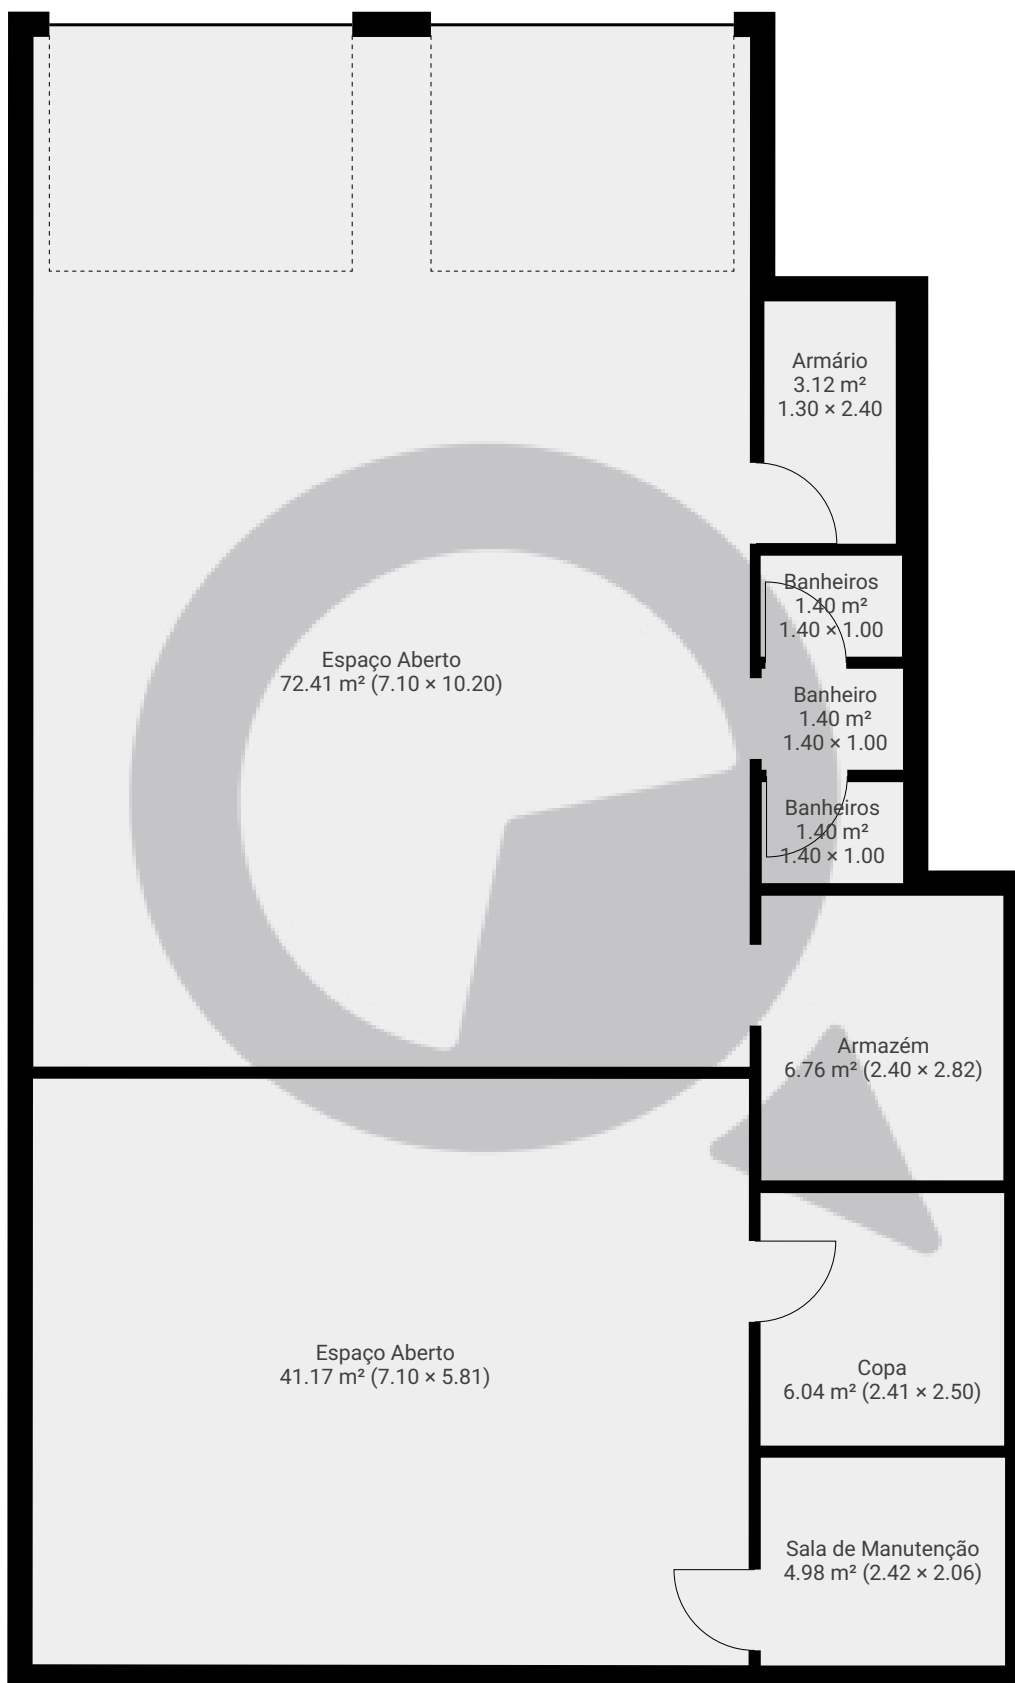

ESTA PLANTA É FORNECIDA SEM QUALQUER TIPO DE GARANTIA E PRECISÃO DE MEDIDAS.

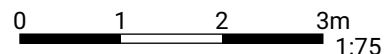

1:75
Page 1/1