

# Fundo


Rua Conselheiro Nébias 799, 01203-001, São Paulo, BR

ÁREA TOTAL: 347.55 m<sup>2</sup> • ÁREA DE MORADIA: 347.55 m<sup>2</sup> • PISOS: 1 • CÔMODOS: 4



## ▼ Andar Térreo

ÁREA TOTAL: 347.55 m<sup>2</sup> • ÁREA DE MORADIA: 347.55 m<sup>2</sup> • CÔMODOS: 4

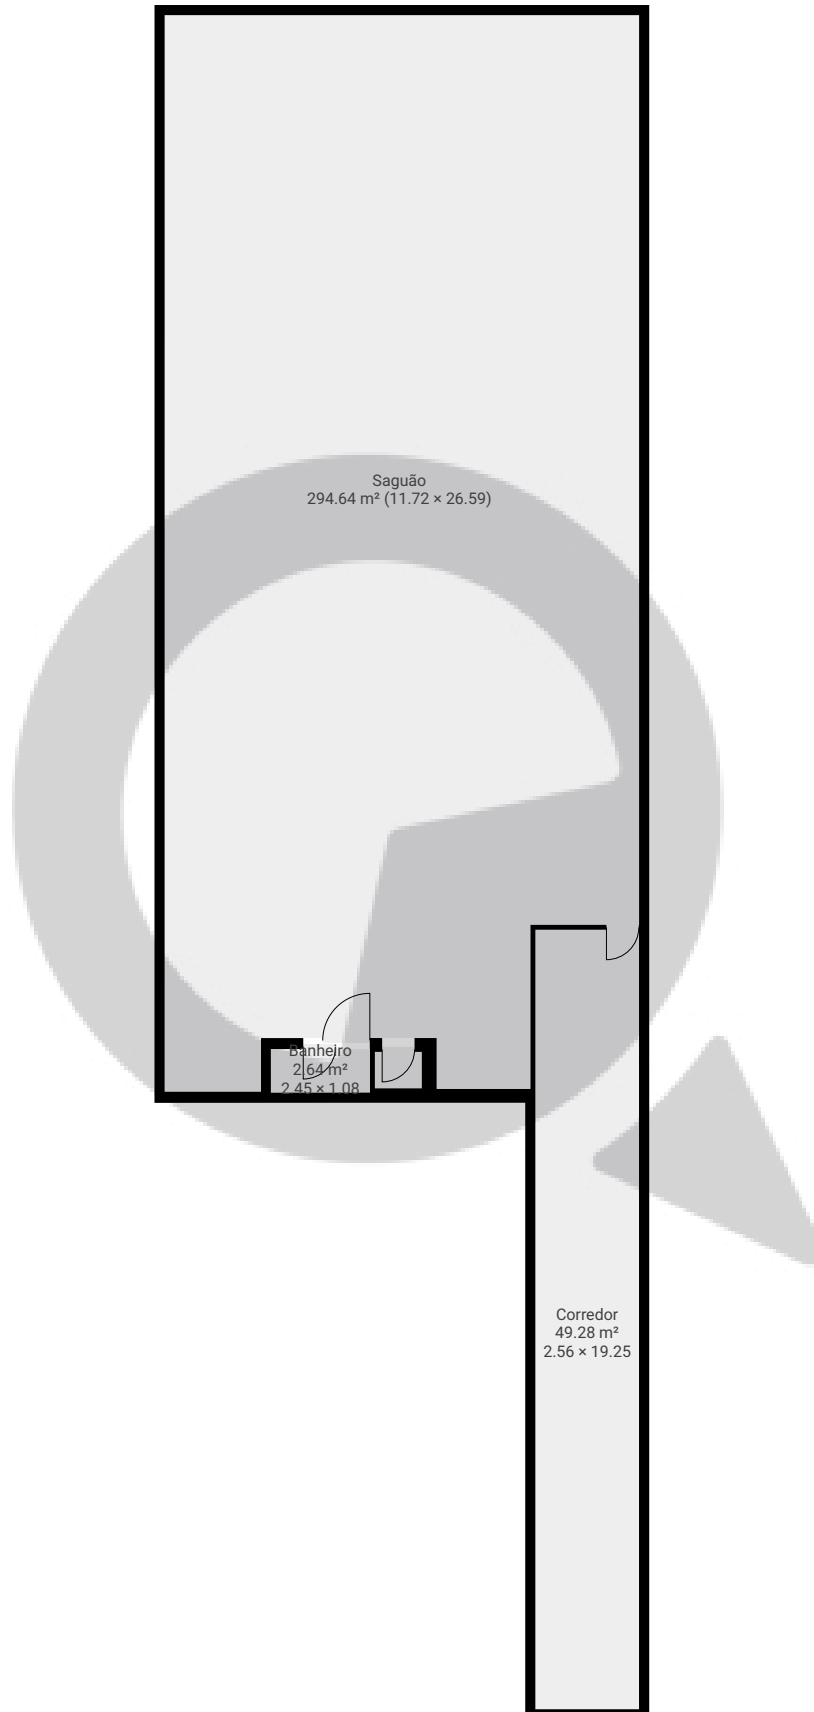

ESTA PLANTA É FORNECIDA SEM QUALQUER TIPO DE GARANTIA E PRECISÃO DE MEDIDAS.

0 2 4 6 8m 1:187

Page 1/1