

# Frente


Rua Conselheiro Nébias 799, 01203-001, São Paulo, BR

ÁREA TOTAL: 82.15 m<sup>2</sup> • ÁREA DE MORADIA: 82.15 m<sup>2</sup> • PISOS: 1 • CÔMODOS: 3




## ▼ Andar Térreo

ÁREA TOTAL: 82.15 m<sup>2</sup> • ÁREA DE MORADIA: 82.15 m<sup>2</sup> • CÔMODOS: 3

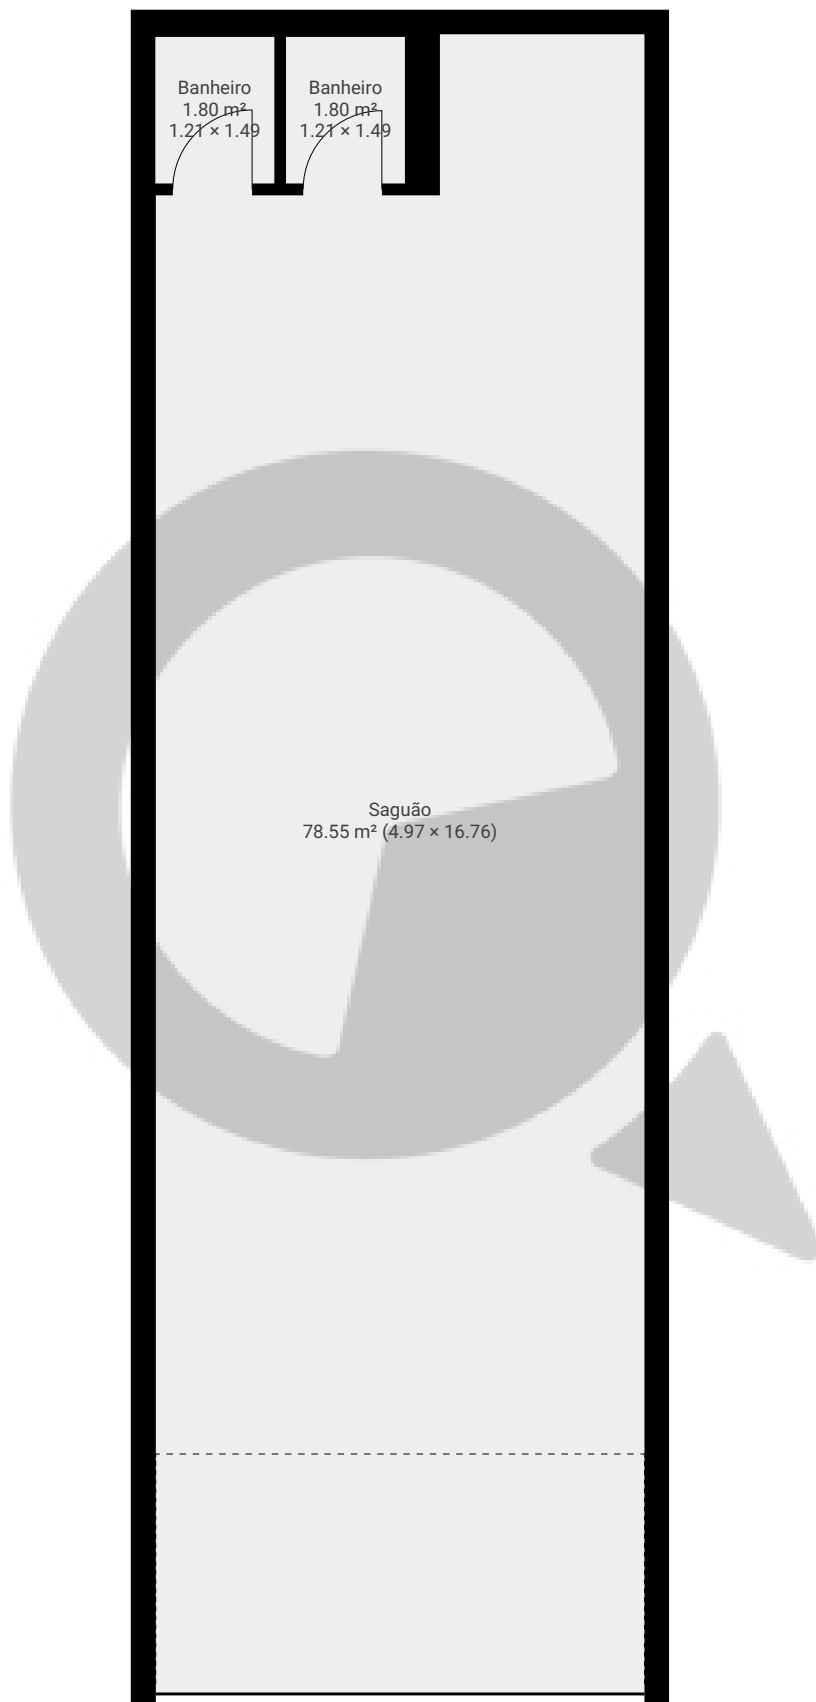

ESTA PLANTA É FORNECIDA SEM QUALQUER TIPO DE GARANTIA E PRECISÃO DE MEDIDAS.

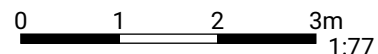

1:77  
Page 1/1