



▼ Andar Térreo

ÁREA TOTAL: 73.00 m² · ÁREA DE MORADIA: 73.00 m² · CÔMODOS: 6

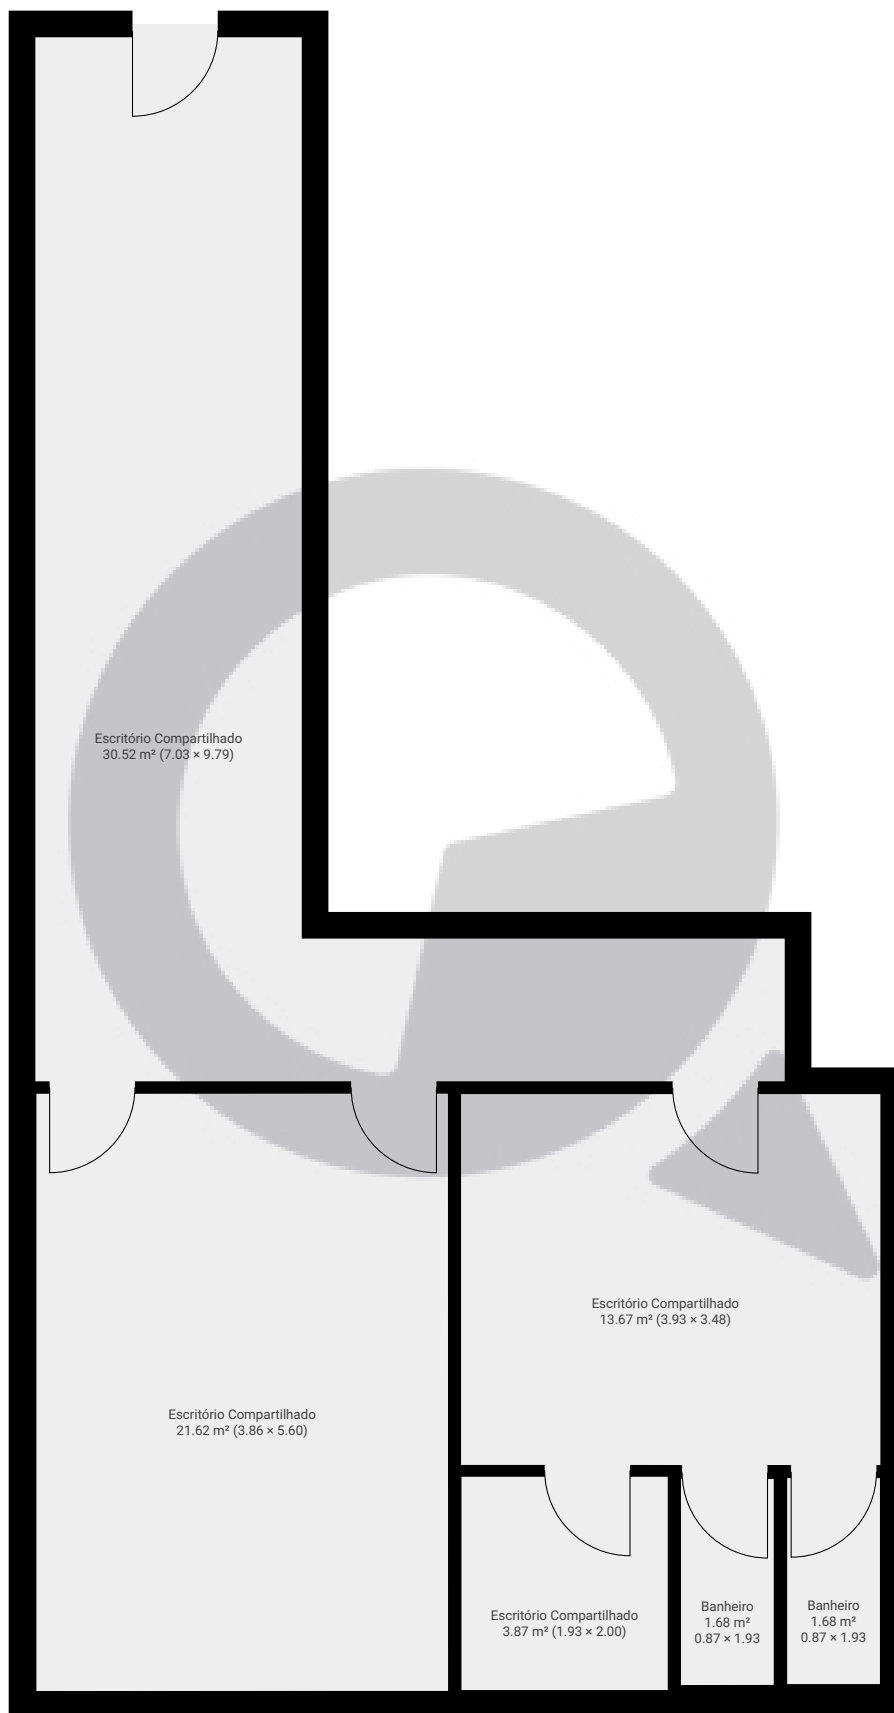

ESTA PLANTA É FORNECIDA SEM QUALQUER TIPO DE GARANTIA E PRECISÃO DE MEDIDAS.

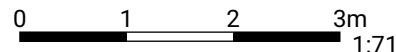

1:71
Page 1/1