


▼ 14º Piso

ÁREA TOTAL: 100.49 m² · ÁREA DE MORADIA: 100.49 m² · CÔMODOS: 8

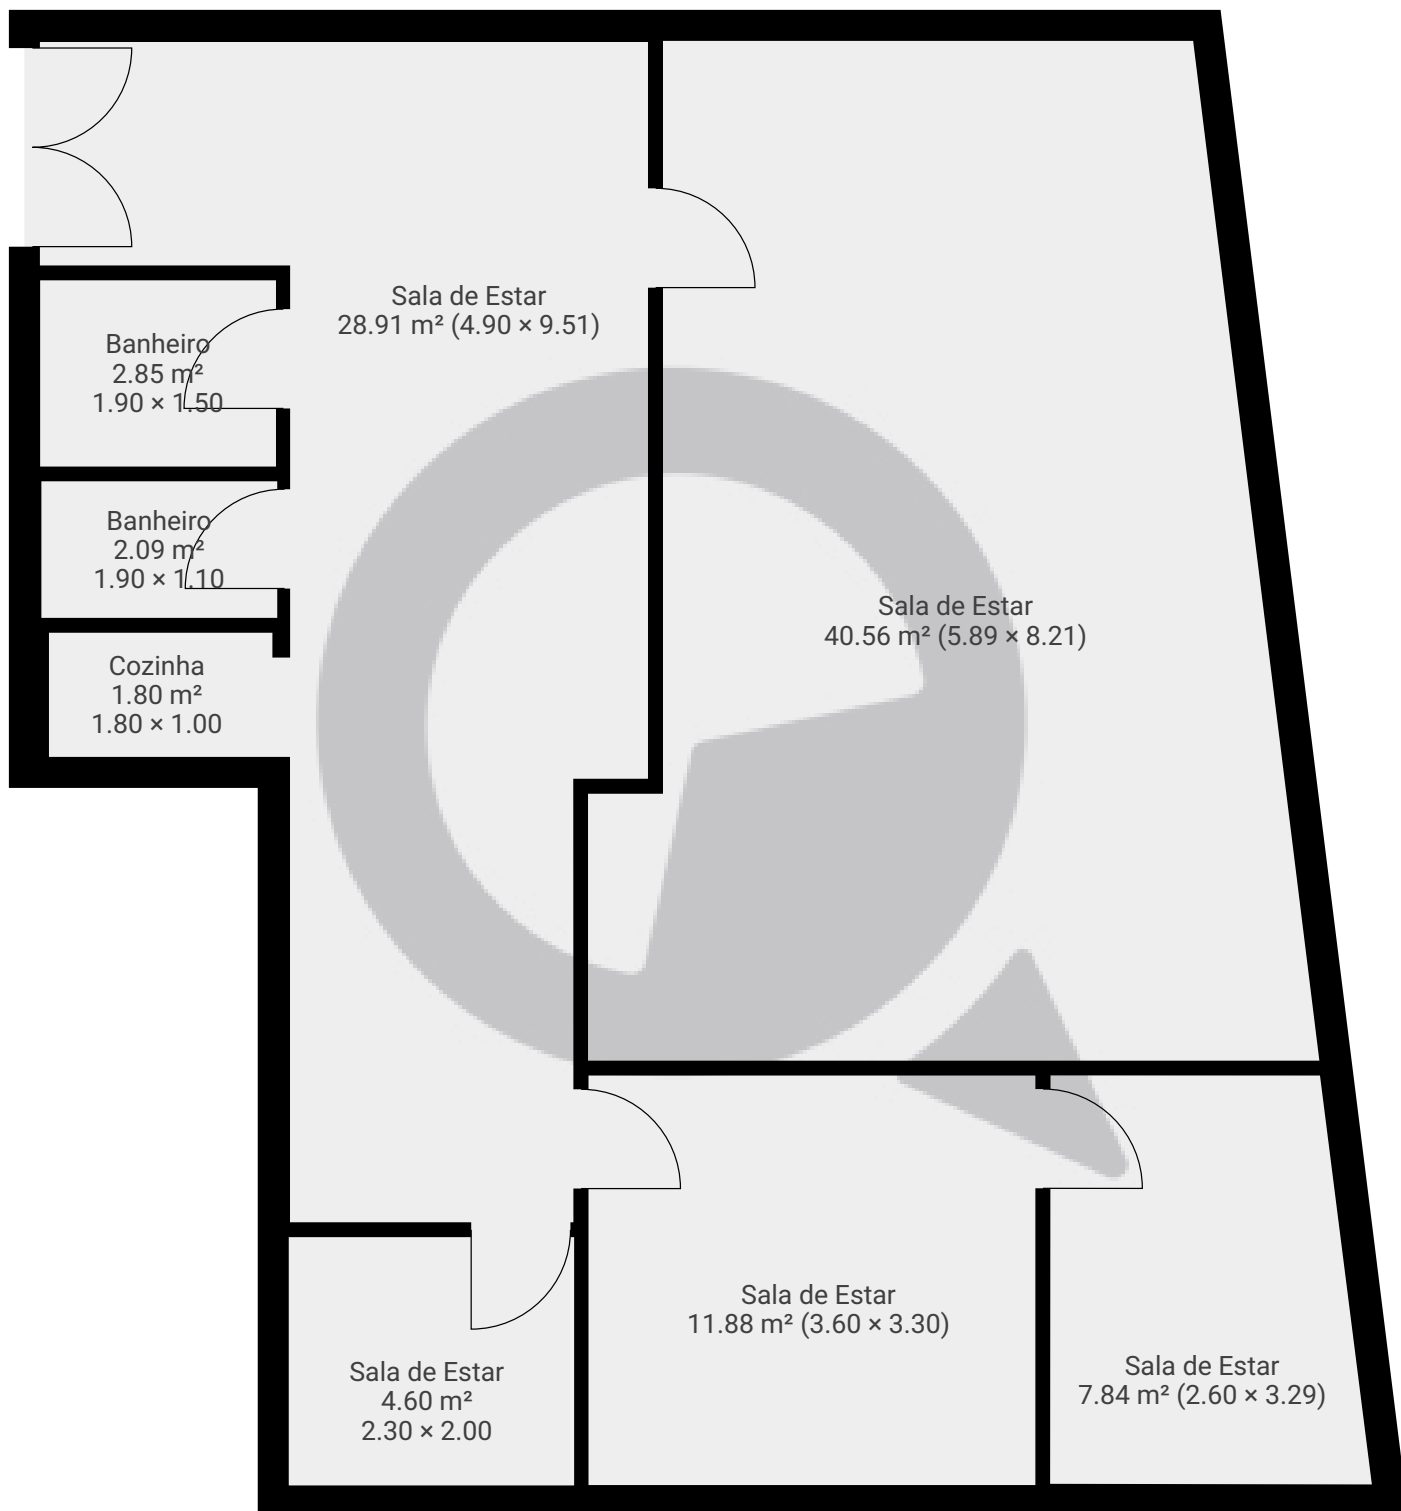

ESTA PLANTA É FORNECIDA SEM QUALQUER TIPO DE GARANTIA E PRECISÃO DE MEDIDAS.

