



▼ Andar Térreo

ÁREA TOTAL: 82.50 m² · ÁREA DE MORADIA: 82.50 m² · CÔMODOS: 1

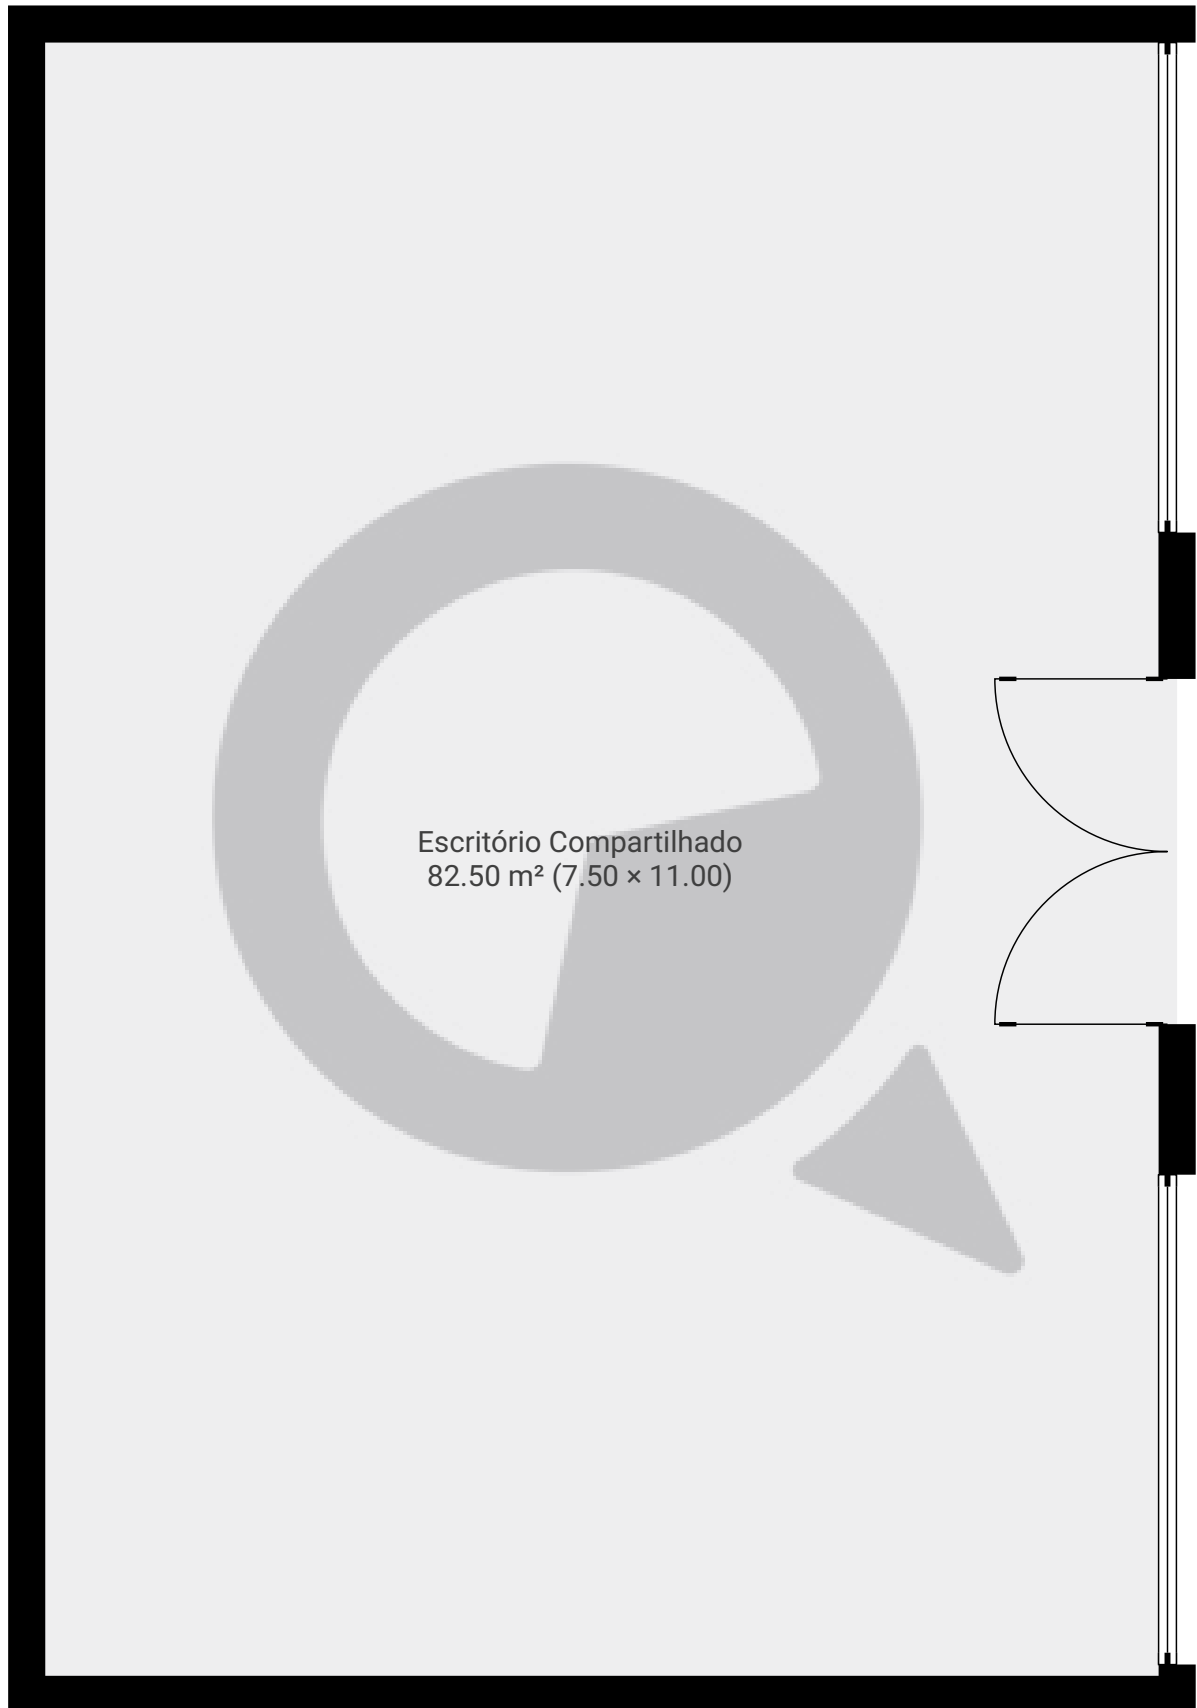

ESTA PLANTA É FORNECIDA SEM QUALQUER TIPO DE GARANTIA E PRECISÃO DE MEDIDAS.

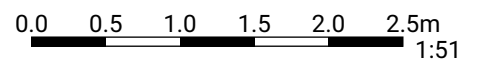

Page 1/1