


Avenida Doutor Guilherme Dumont Vilares 2450

Avenida Doutor Guilherme Dumont Vilares 2450, 05725 São Paulo, São Paulo, BR
ÁREA TOTAL: 711.27 m² • ÁREA DE MORADIA: 711.27 m² • PISOS: 4 • CÔMODOS: 76




▼ 2º Piso

ÁREA TOTAL: 177.82 m² • ÁREA DE MORADIA: 177.82 m² • CÔMODOS: 19

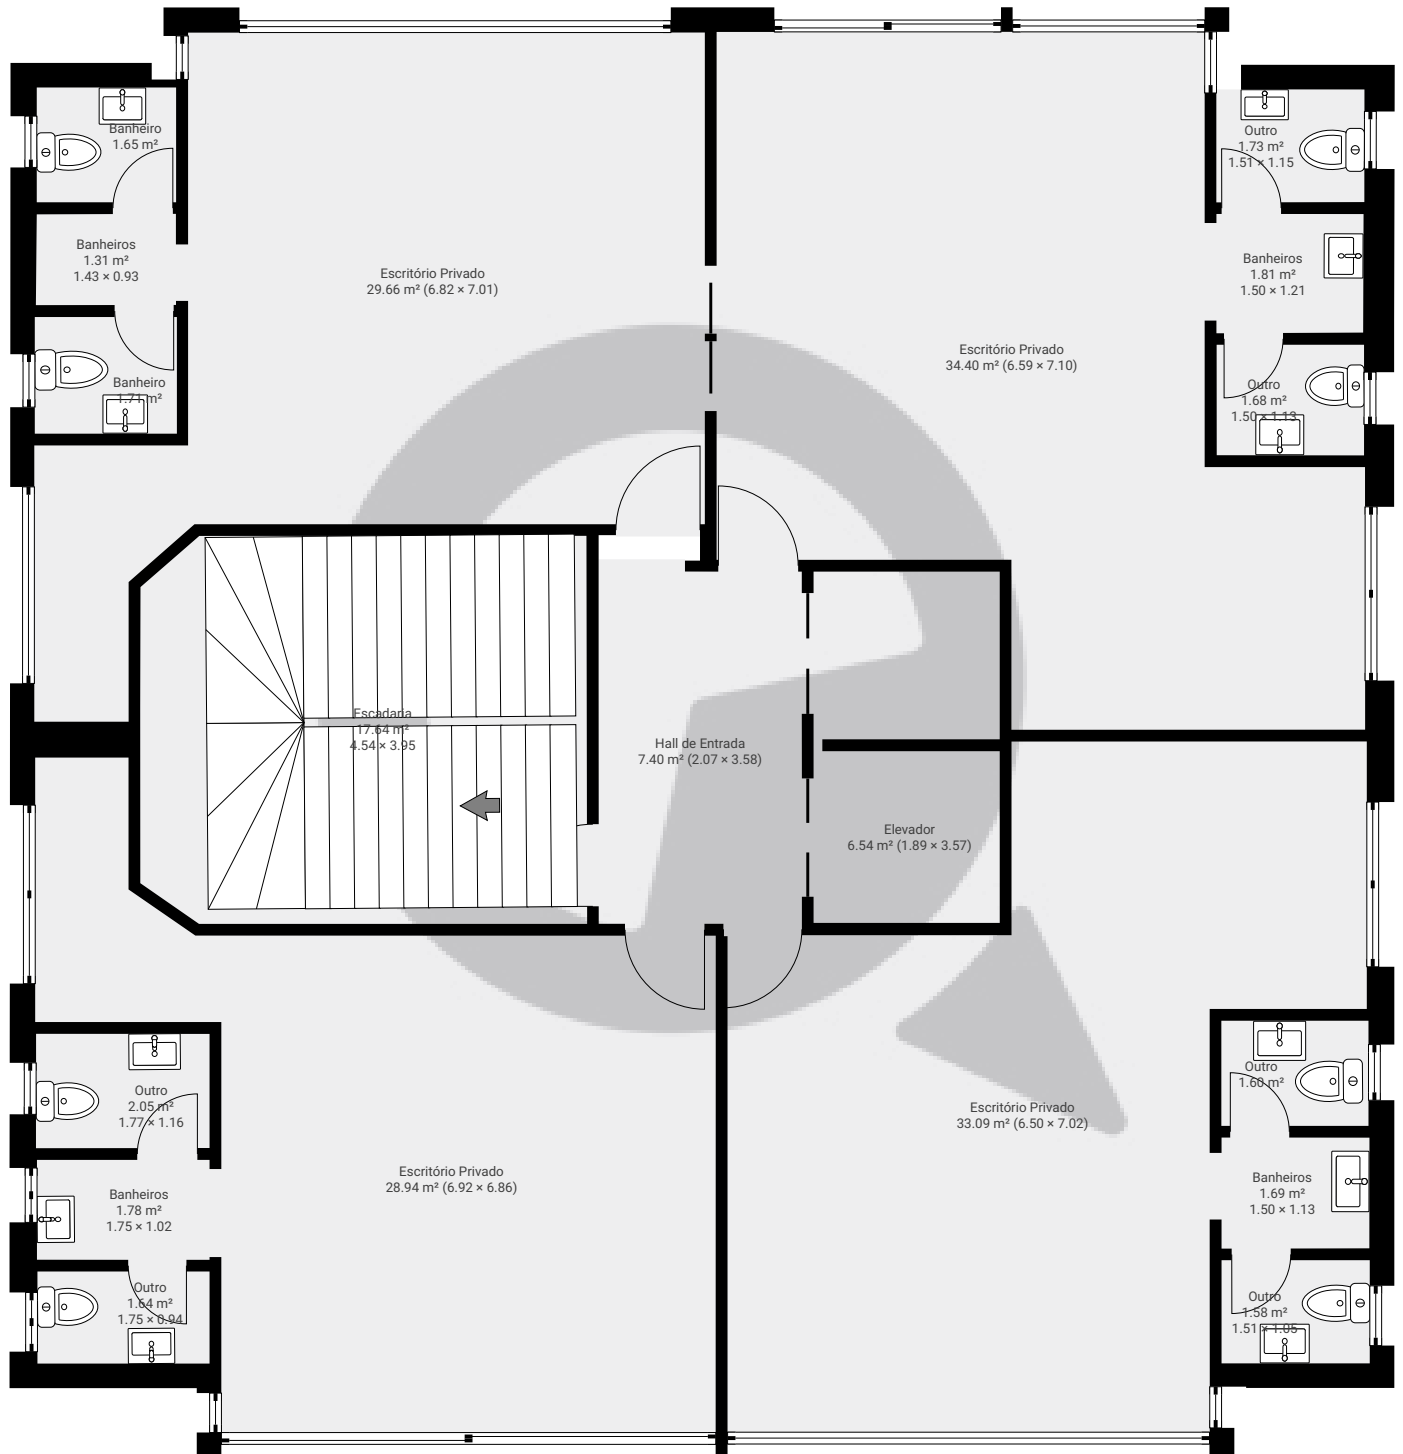

ESTA PLANTA É FORNECIDA SEM QUALQUER TIPO DE GARANTIA E PRECISÃO DE MEDIDAS.

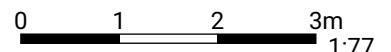

1:77

Page 1/4


Avenida Doutor Guilherme Dumont Vilares 2450

Avenida Doutor Guilherme Dumont Vilares 2450, 05725 São Paulo, São Paulo, BR
ÁREA TOTAL: 711.27 m² • ÁREA DE MORADIA: 711.27 m² • PISOS: 4 • CÔMODOS: 76



▼ 3º Piso

ÁREA TOTAL: 177.82 m² • ÁREA DE MORADIA: 177.82 m² • CÔMODOS: 19

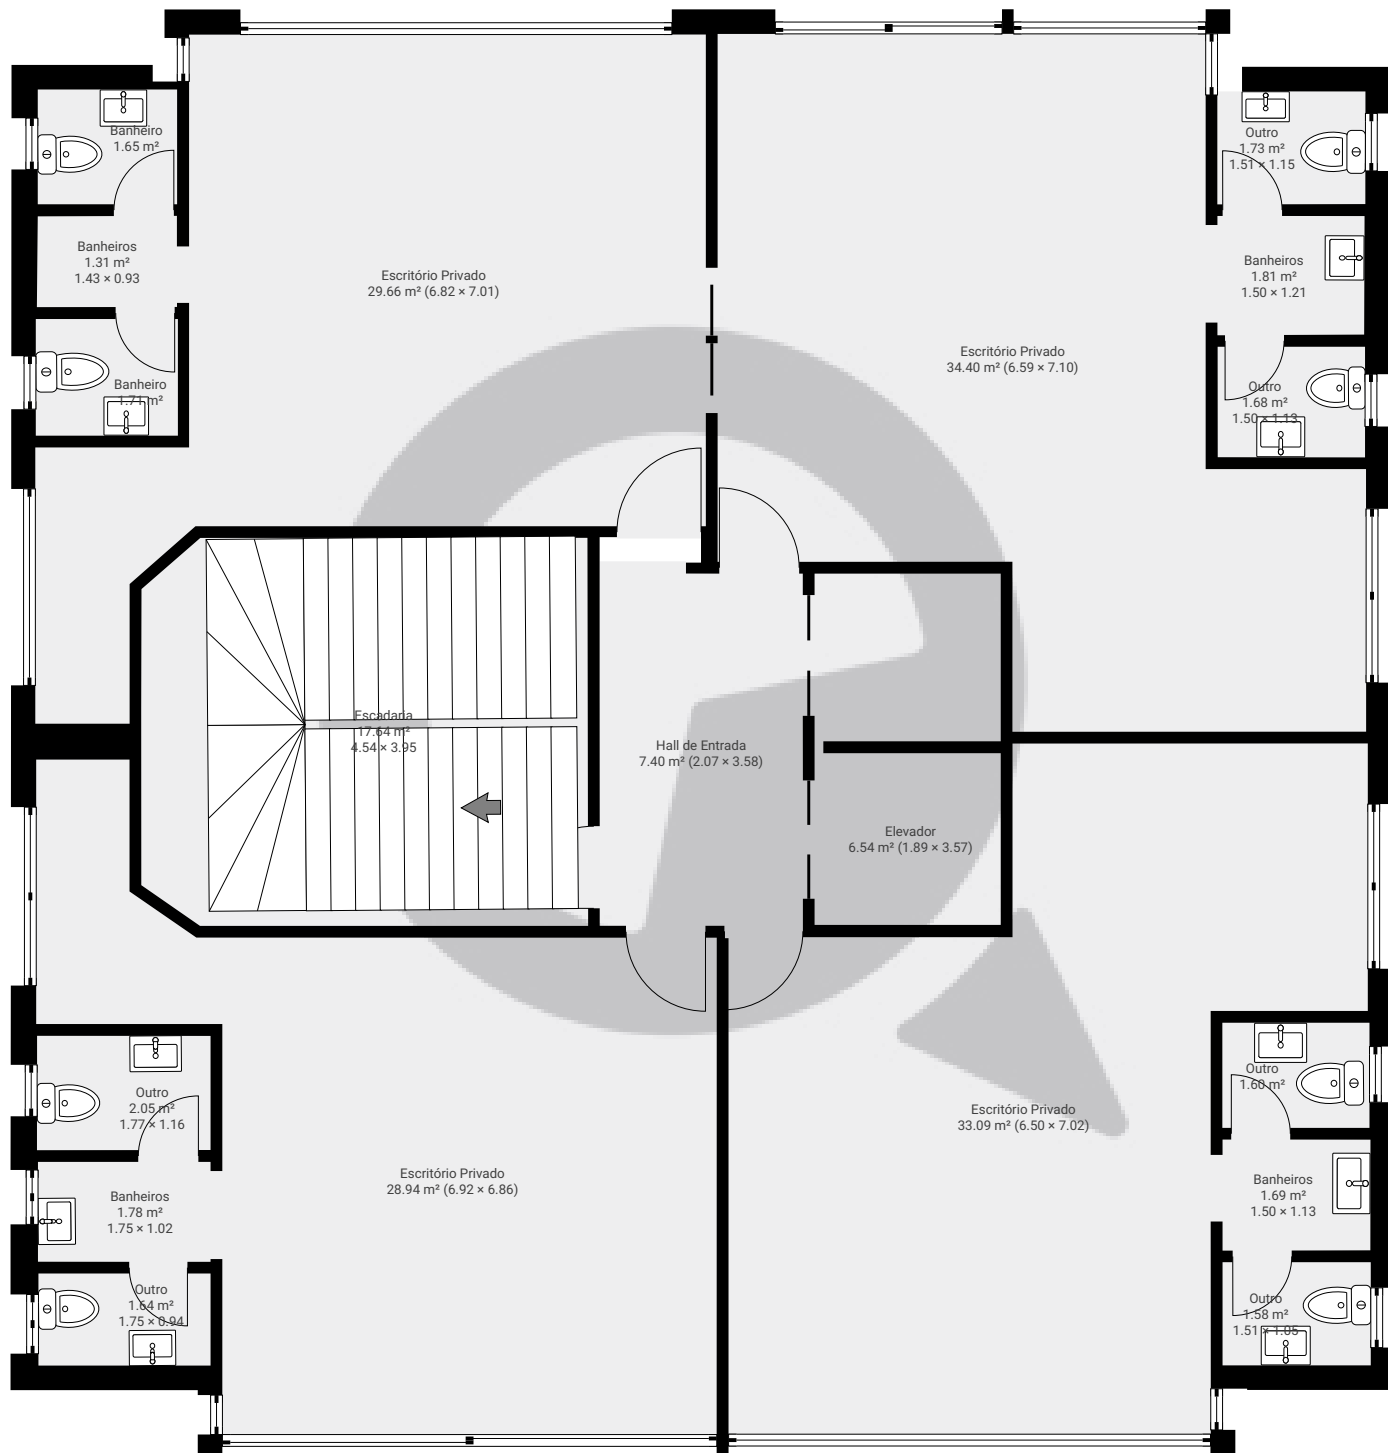

ESTA PLANTA É FORNECIDA SEM QUALQUER TIPO DE GARANTIA E PRECISÃO DE MEDIDAS.

0 1 2 3m
1:77

Page 2/4


Avenida Doutor Guilherme Dumont Vilares 2450

Avenida Doutor Guilherme Dumont Vilares 2450, 05725 São Paulo, São Paulo, BR
ÁREA TOTAL: 711.27 m² • ÁREA DE MORADIA: 711.27 m² • PISOS: 4 • CÔMODO: 76




▼ 4º Piso

ÁREA TOTAL: 177.82 m² • ÁREA DE MORADIA: 177.82 m² • CÔMODO: 19

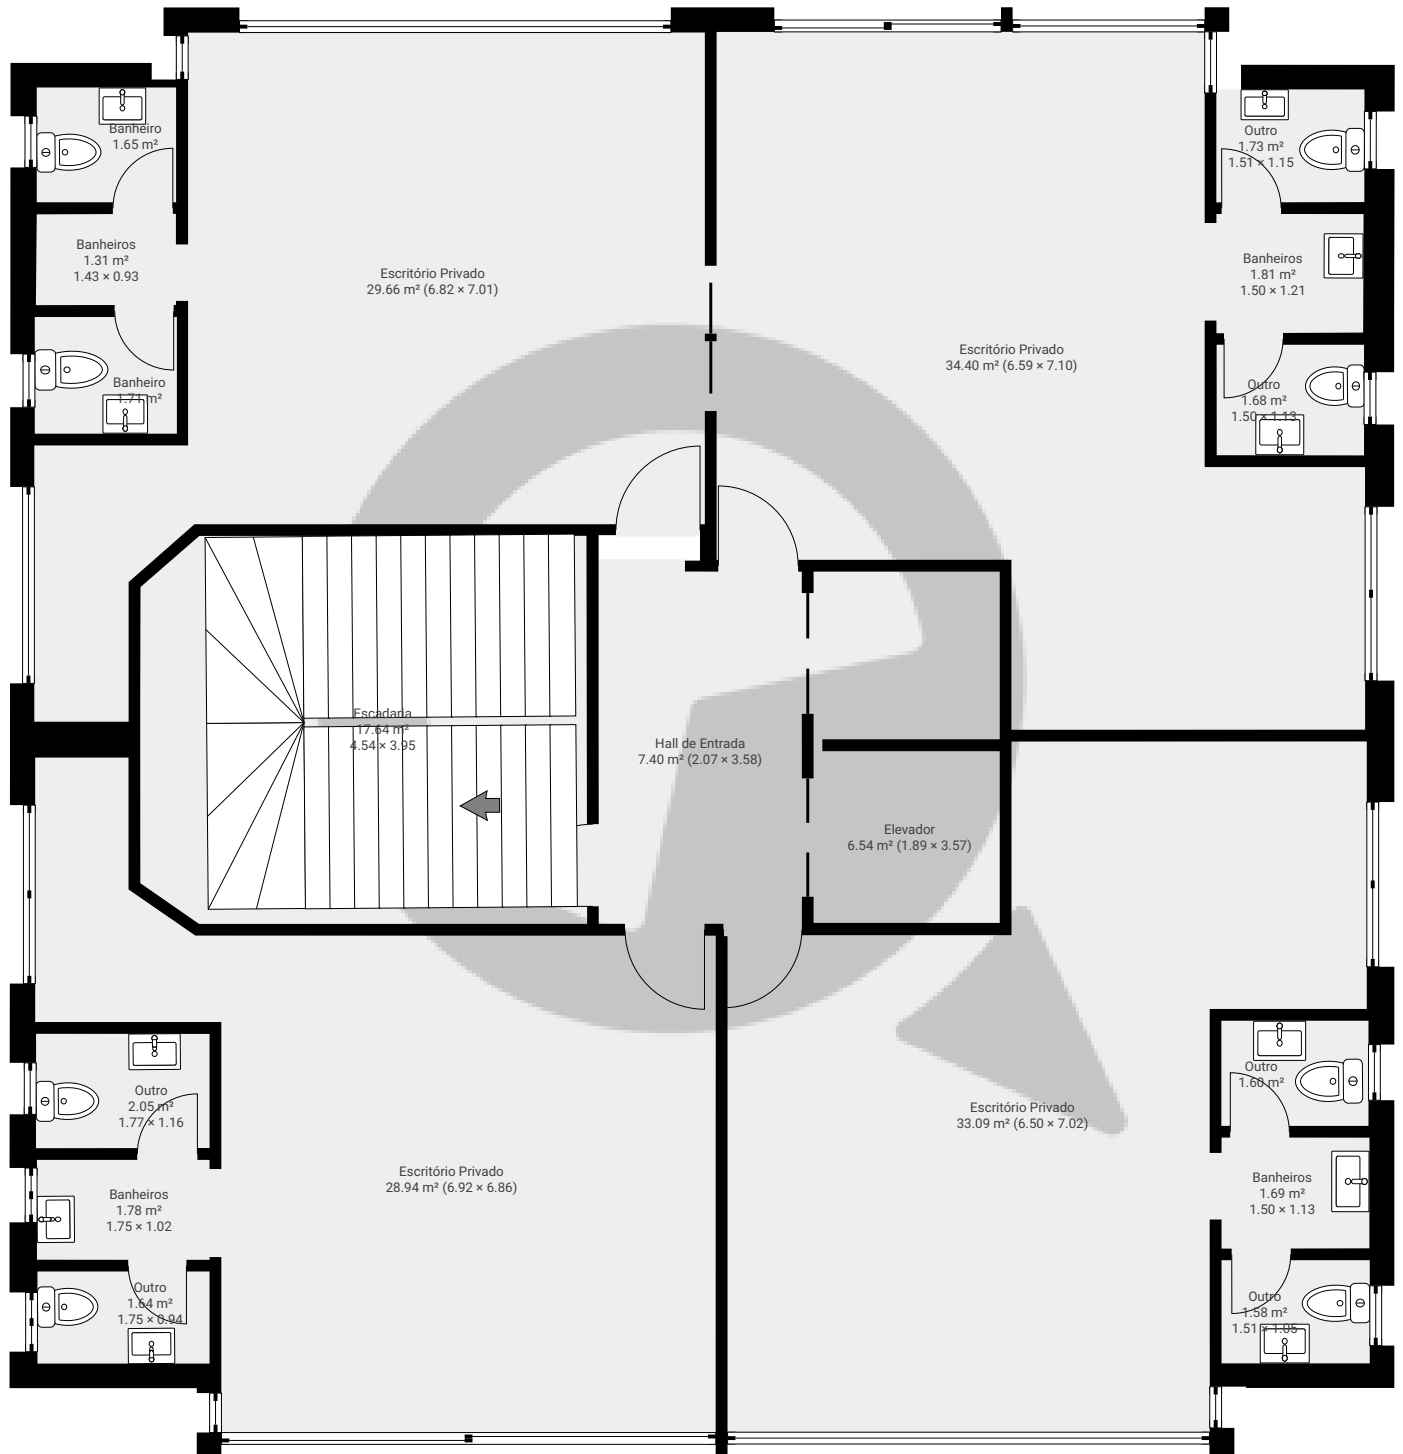

ESTA PLANTA É FORNECIDA SEM QUALQUER TIPO DE GARANTIA E PRECISÃO DE MEDIDAS.

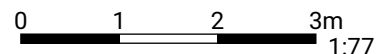

1:77
Page 3/4


Avenida Doutor Guilherme Dumont Vilares 2450

Avenida Doutor Guilherme Dumont Vilares 2450, 05725 São Paulo, São Paulo, BR
ÁREA TOTAL: 711.27 m² • ÁREA DE MORADIA: 711.27 m² • PISOS: 4 • CÔMODO: 76




▼ 5º Piso

ÁREA TOTAL: 177.82 m² • ÁREA DE MORADIA: 177.82 m² • CÔMODO: 19

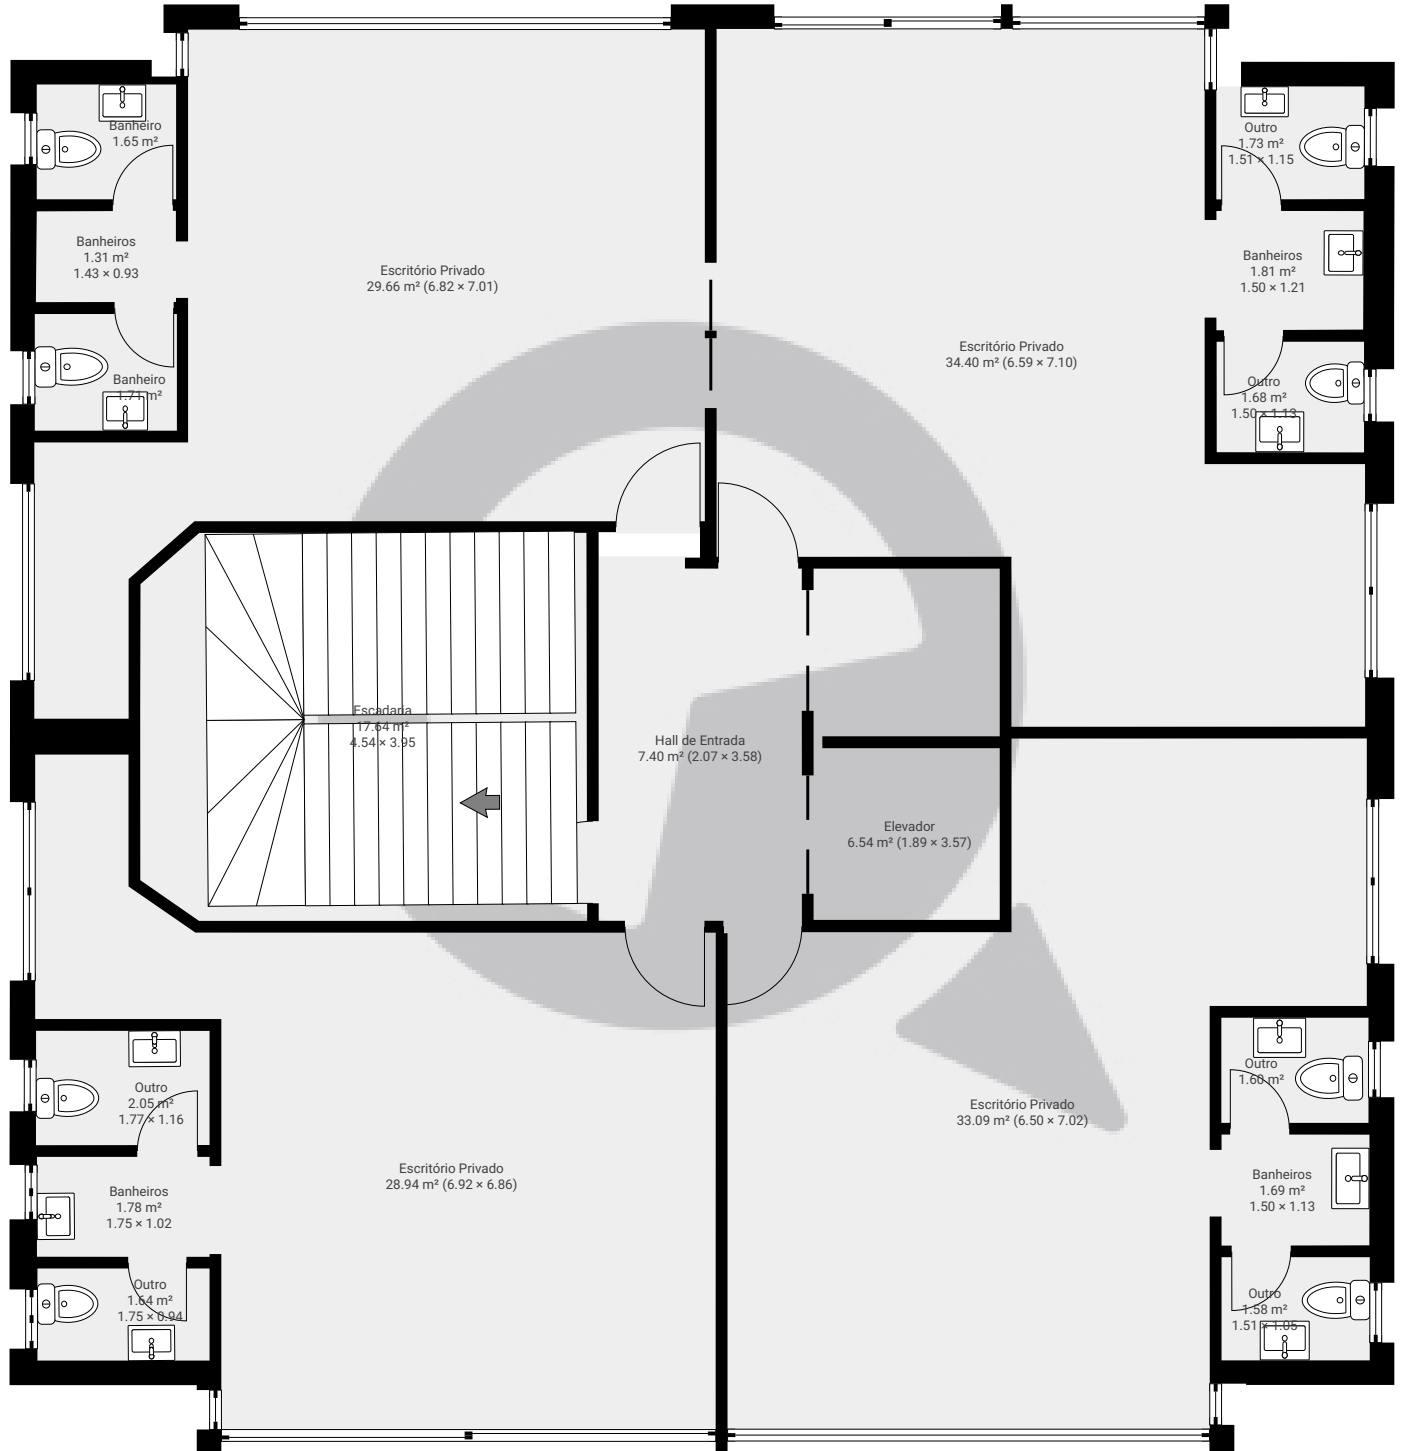

ESTA PLANTA É FORNECIDA SEM QUALQUER TIPO DE GARANTIA E PRECISÃO DE MEDIDAS.

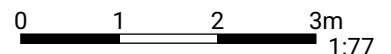

1:77

Page 4/4