


# Avenida Calim Eid 481 Vila Ré

ÁREA TOTAL: 488.48 m<sup>2</sup> · ÁREA DE MORADIA: 488.48 m<sup>2</sup> · PISOS: 2 · CÔMODOS: 5



## ▼ 1º Piso

ÁREA TOTAL: 322.55 m<sup>2</sup> · ÁREA DE MORADIA: 322.55 m<sup>2</sup> · CÔMODOS: 4

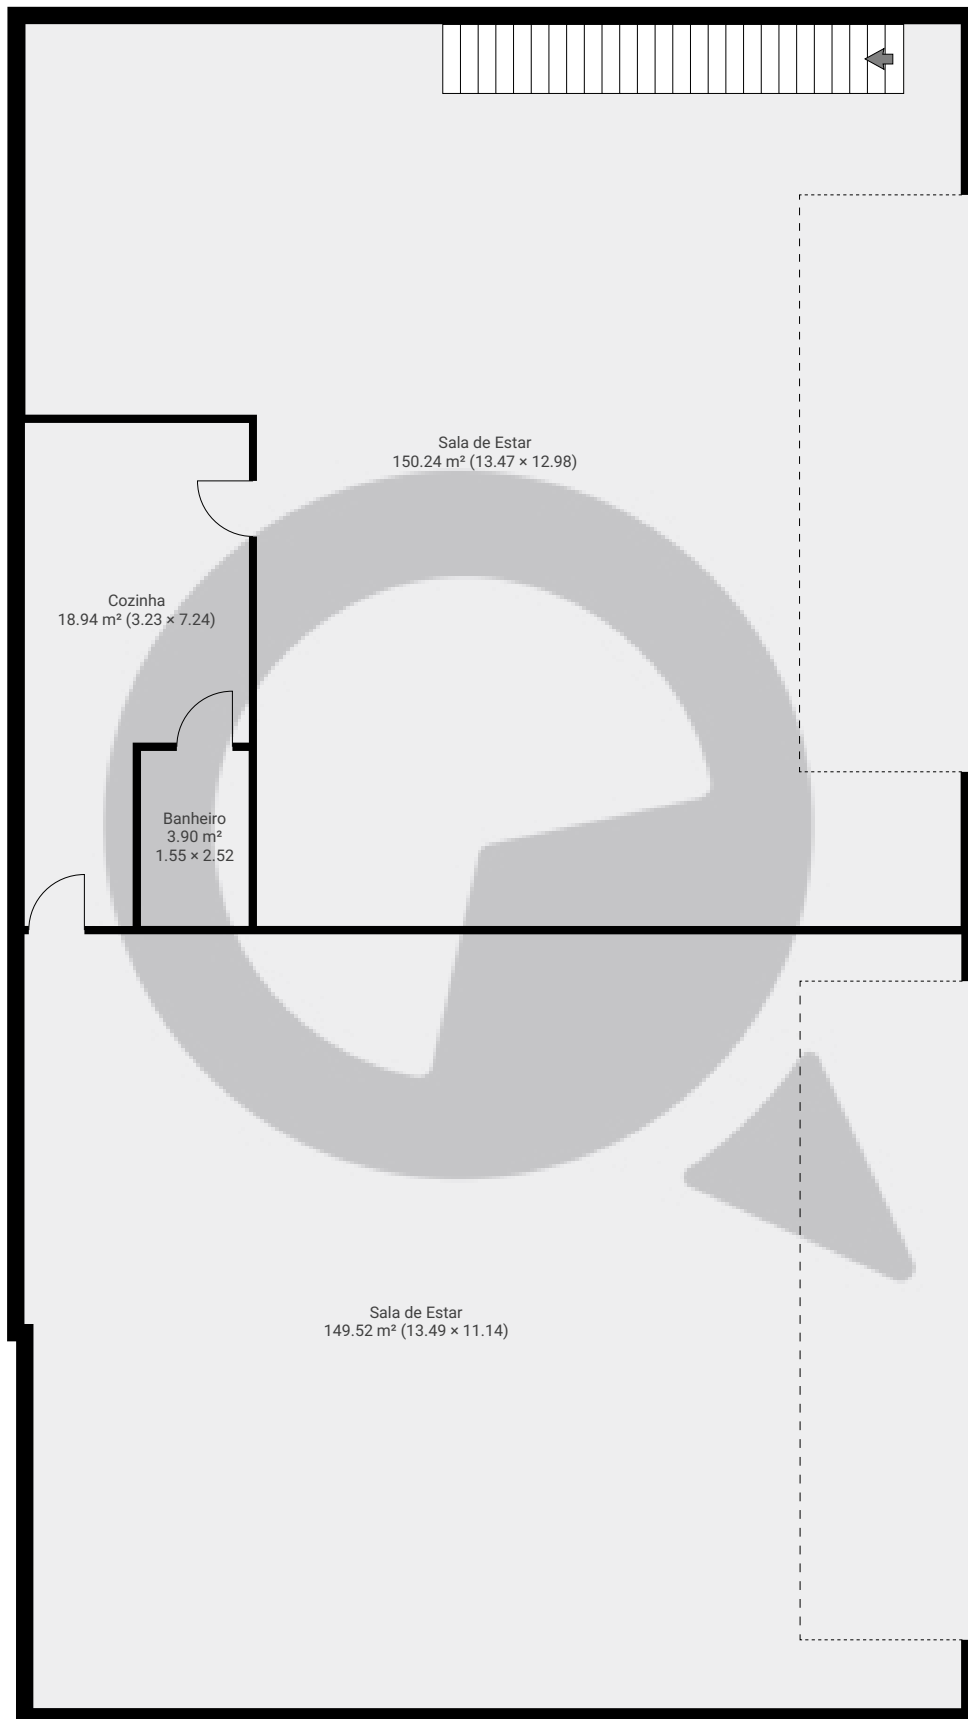

ESTA PLANTA É FORNECIDA SEM QUALQUER TIPO DE GARANTIA E PRECISÃO DE MEDIDAS.



▼ 2º Piso

ÁREA TOTAL: 165.94 m<sup>2</sup> · ÁREA DE MORADIA: 165.94 m<sup>2</sup> · CÔMODOS: 1



ESTA PLANTA É FORNECIDA SEM QUALQUER TIPO DE GARANTIA E PRECISÃO DE MEDIDAS.

0 1 2 3 4 5m  
1:109  
Page 2/2