


## ▼ Andar Térreo

ÁREA TOTAL: 22.97 m<sup>2</sup> • ÁREA DE MORADIA: 22.97 m<sup>2</sup> • CÔMODOS: 1

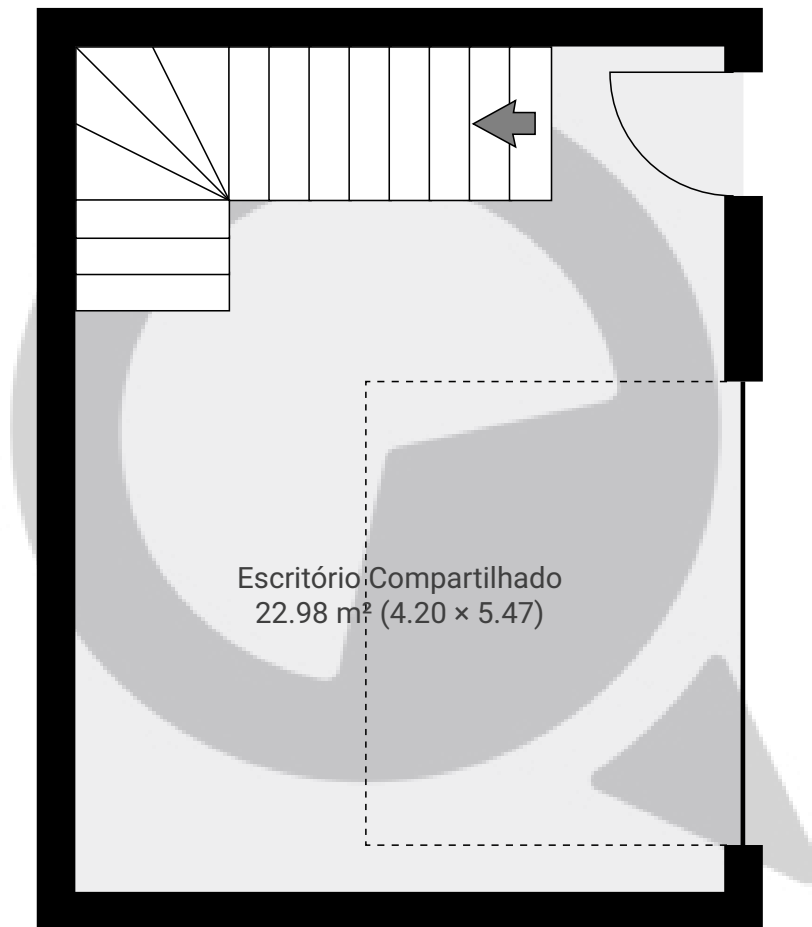


ESTA PLANTA É FORNECIDA SEM QUALQUER TIPO DE GARANTIA E PRECISÃO DE MEDIDAS.

0.0 0.5 1.0 1.5 2.0m  
1:49

Page 1/2

## ▼ 1º Piso

ÁREA TOTAL: 56.69 m<sup>2</sup> • ÁREA DE MORADIA: 56.69 m<sup>2</sup> • CÔMODOS: 4

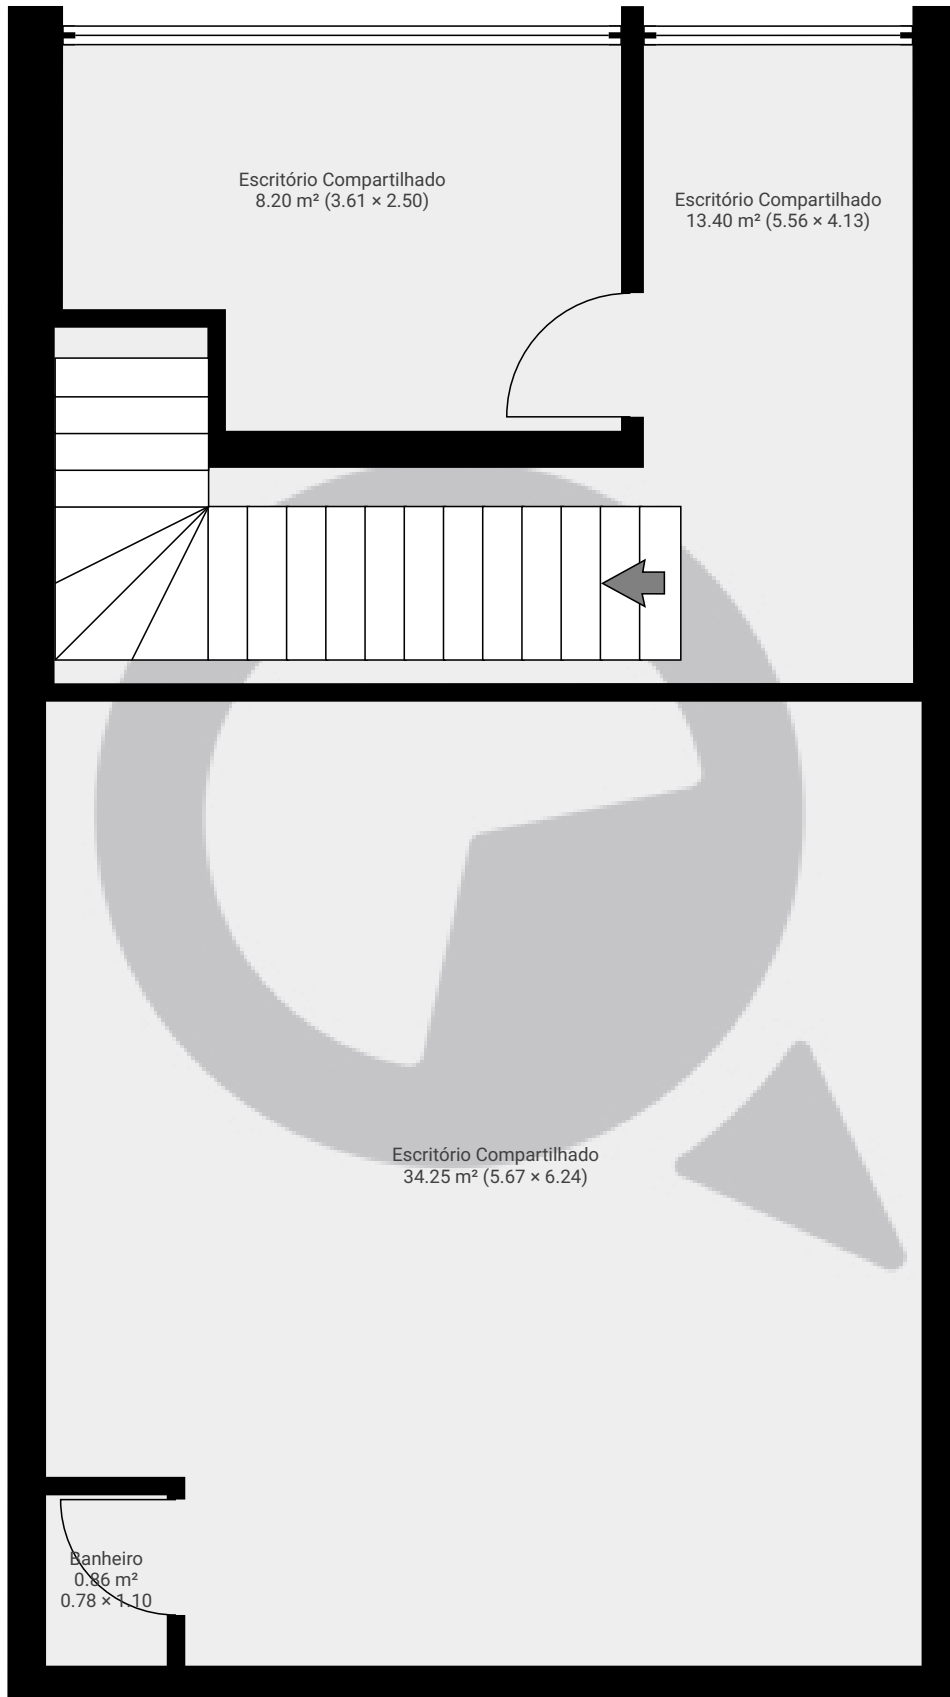

ESTA PLANTA É FORNECIDA SEM QUALQUER TIPO DE GARANTIA E PRECISÃO DE MEDIDAS.

0.0 0.5 1.0 1.5 2.0m  
1:49

Page 2/2