


Rua da Consolação, nº2149

Rua da Consolação 2149, 01301-100, São Paulo, BR
ÁREA TOTAL: 303.67 m² · ÁREA DE MORADIA: 303.67 m² · PISOS: 2 · CÔMODOS: 10




▼ Andar Térreo

ÁREA TOTAL: 181.13 m² · ÁREA DE MORADIA: 181.13 m² · CÔMODOS: 6

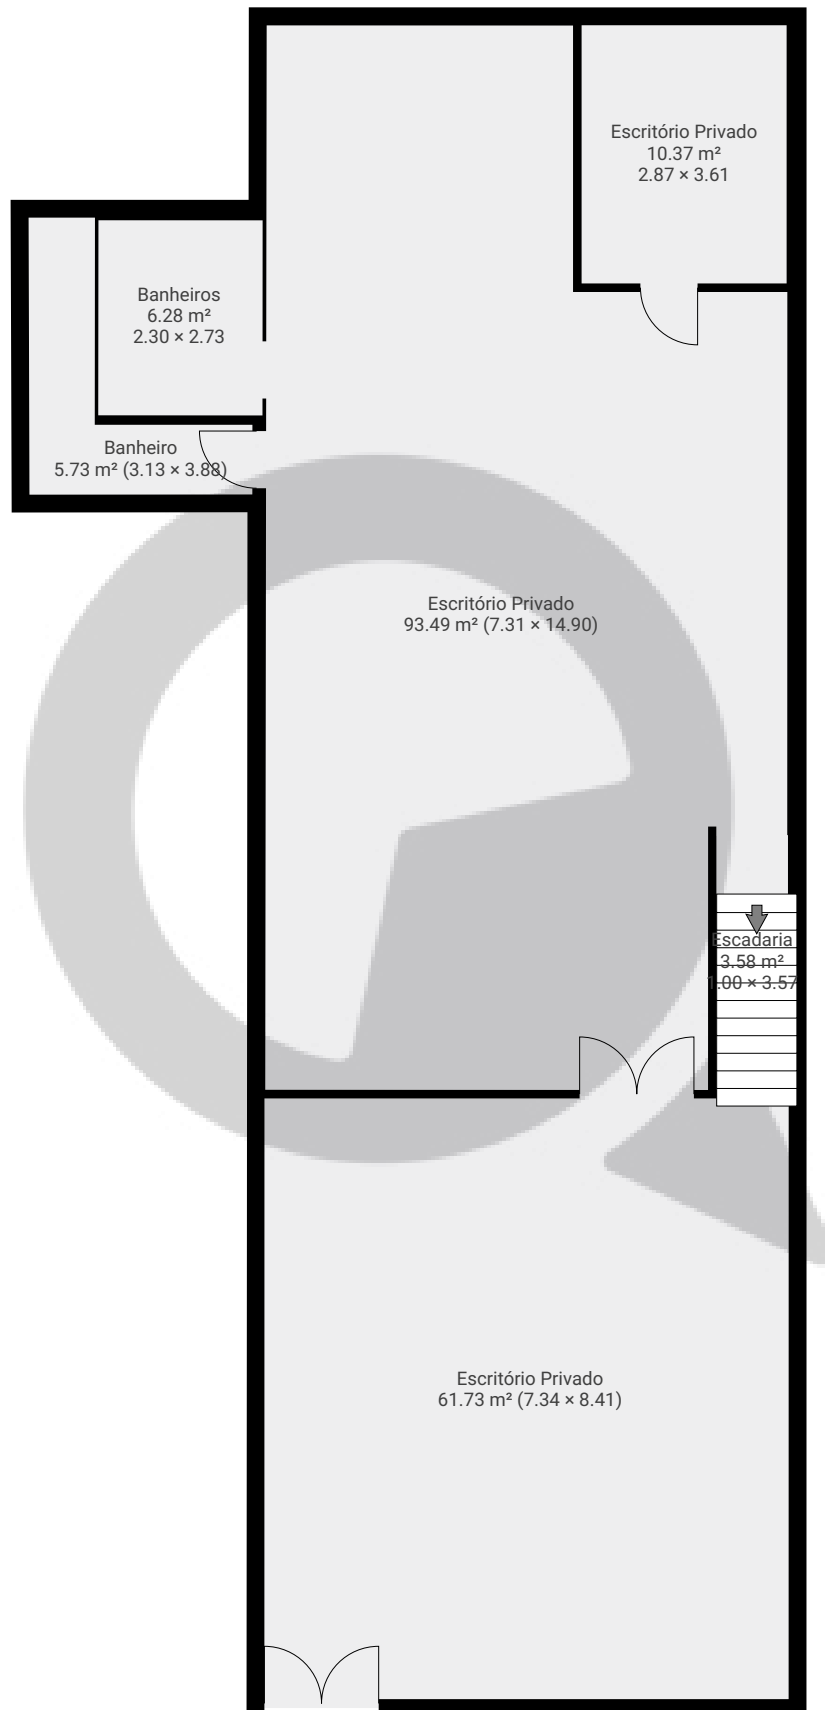

ESTA PLANTA É FORNECIDA SEM QUALQUER TIPO DE GARANTIA E PRECISÃO DE MEDIDAS.

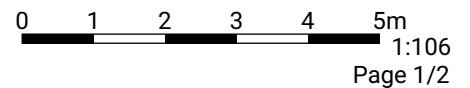

Rua da Consolação, nº2149


Rua da Consolação 2149, 01301-100, São Paulo, BR

ÁREA TOTAL: 303.67 m² · ÁREA DE MORADIA: 303.67 m² · PISOS: 2 · CÔMODOS: 10



▼ Andar térreo superior

ÁREA TOTAL: 122.54 m² · ÁREA DE MORADIA: 122.54 m² · CÔMODOS: 4

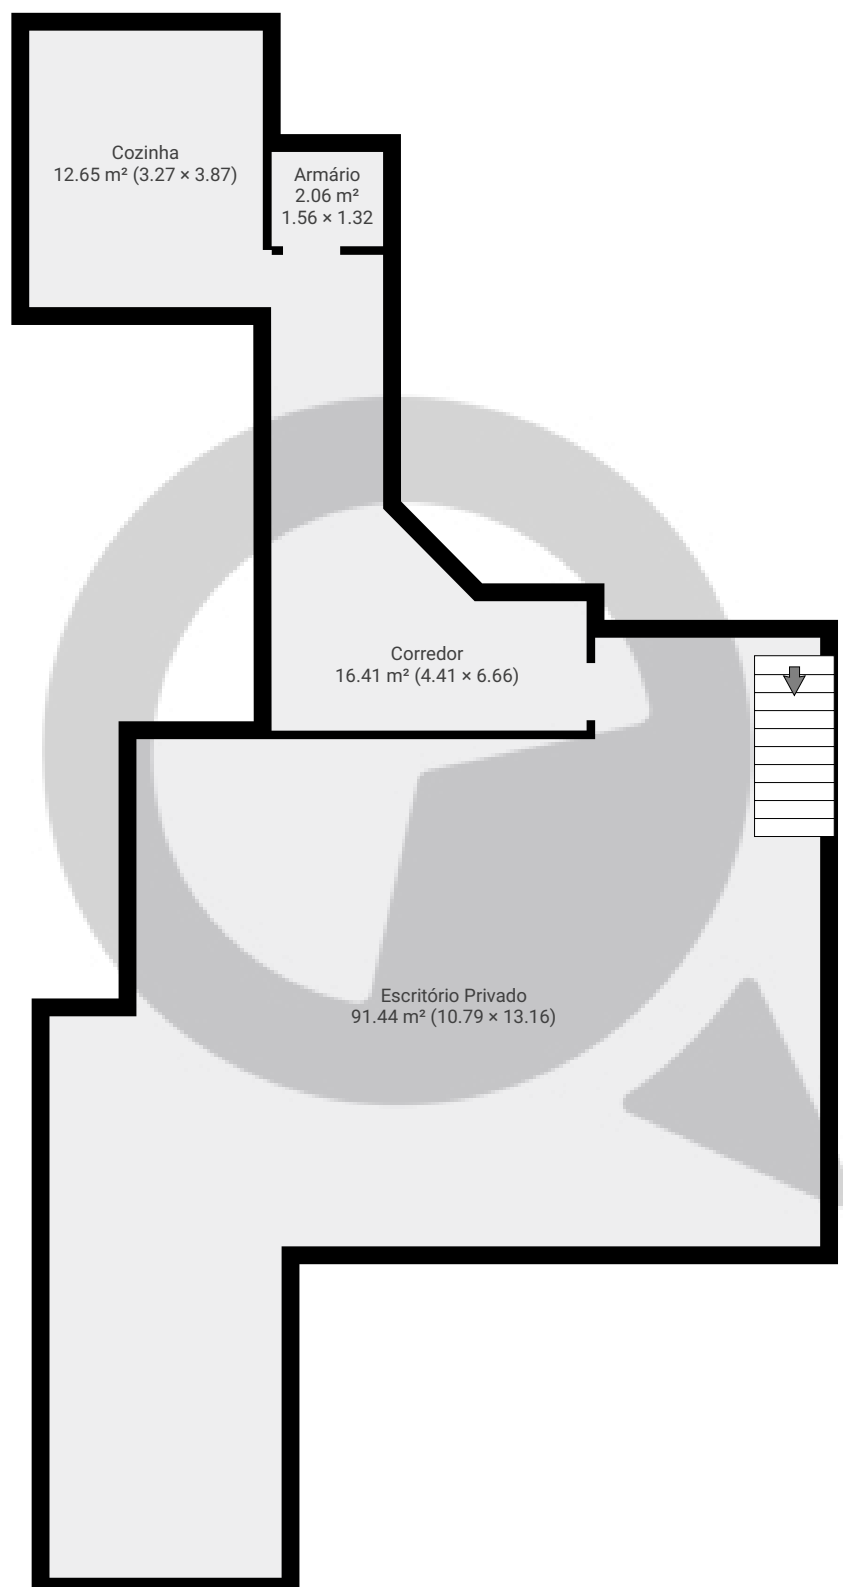

ESTA PLANTA É FORNECIDA SEM QUALQUER TIPO DE GARANTIA E PRECISÃO DE MEDIDAS.

