


## ▼ 1º Piso

ÁREA TOTAL: 59.47 m<sup>2</sup> • ÁREA DE MORADIA: 47.35 m<sup>2</sup> • CÔMODOS: 5

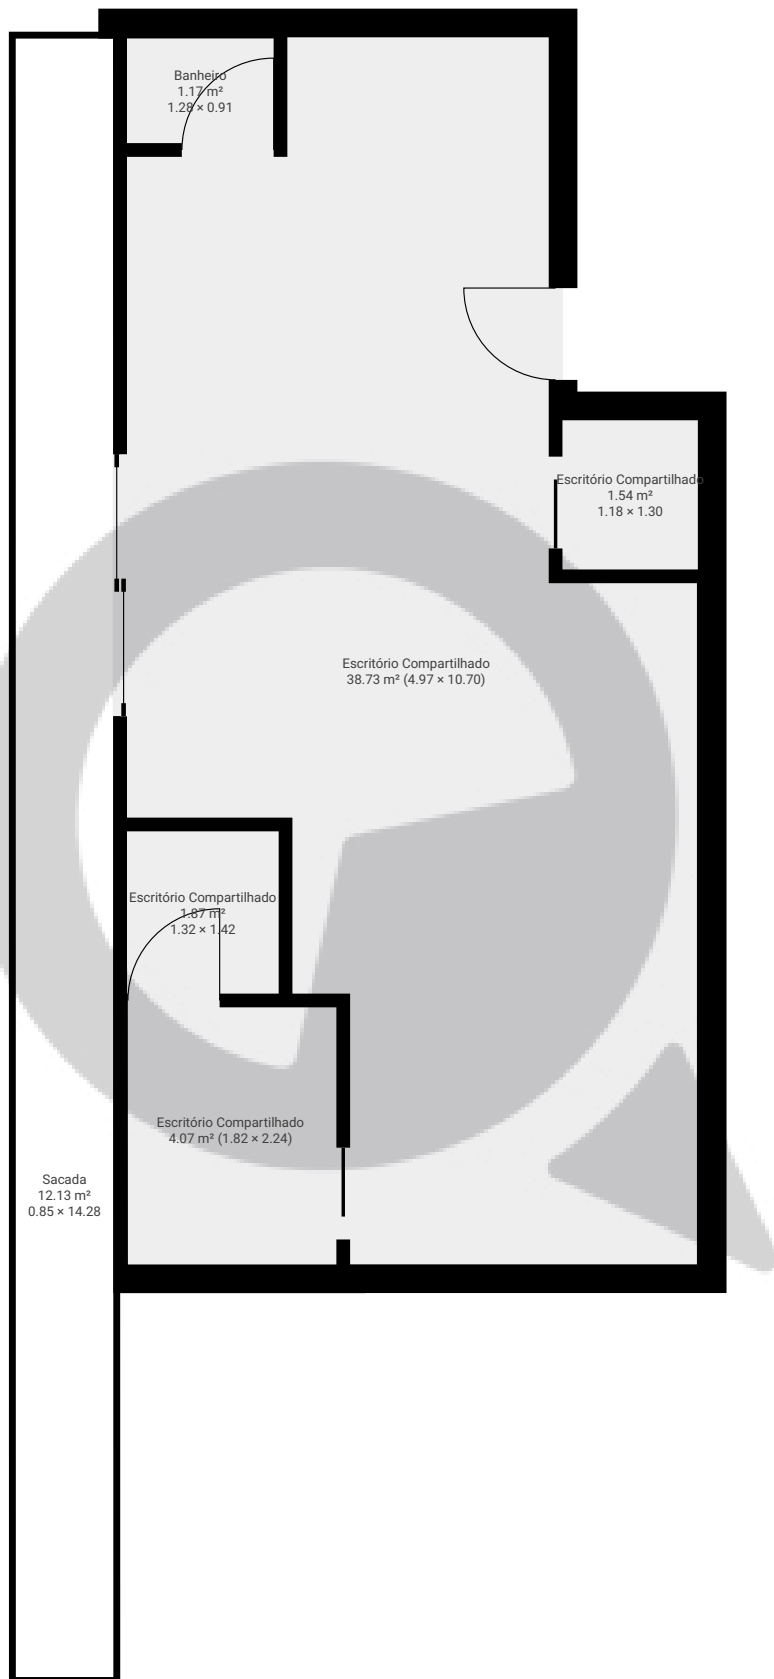

ESTA PLANTA É FORNECIDA SEM QUALQUER TIPO DE GARANTIA E PRECISÃO DE MEDIDAS.

