



▼ 1º Piso

ÁREA TOTAL: 45.92 m² · ÁREA DE MORADIA: 45.92 m² · CÔMODOS: 5

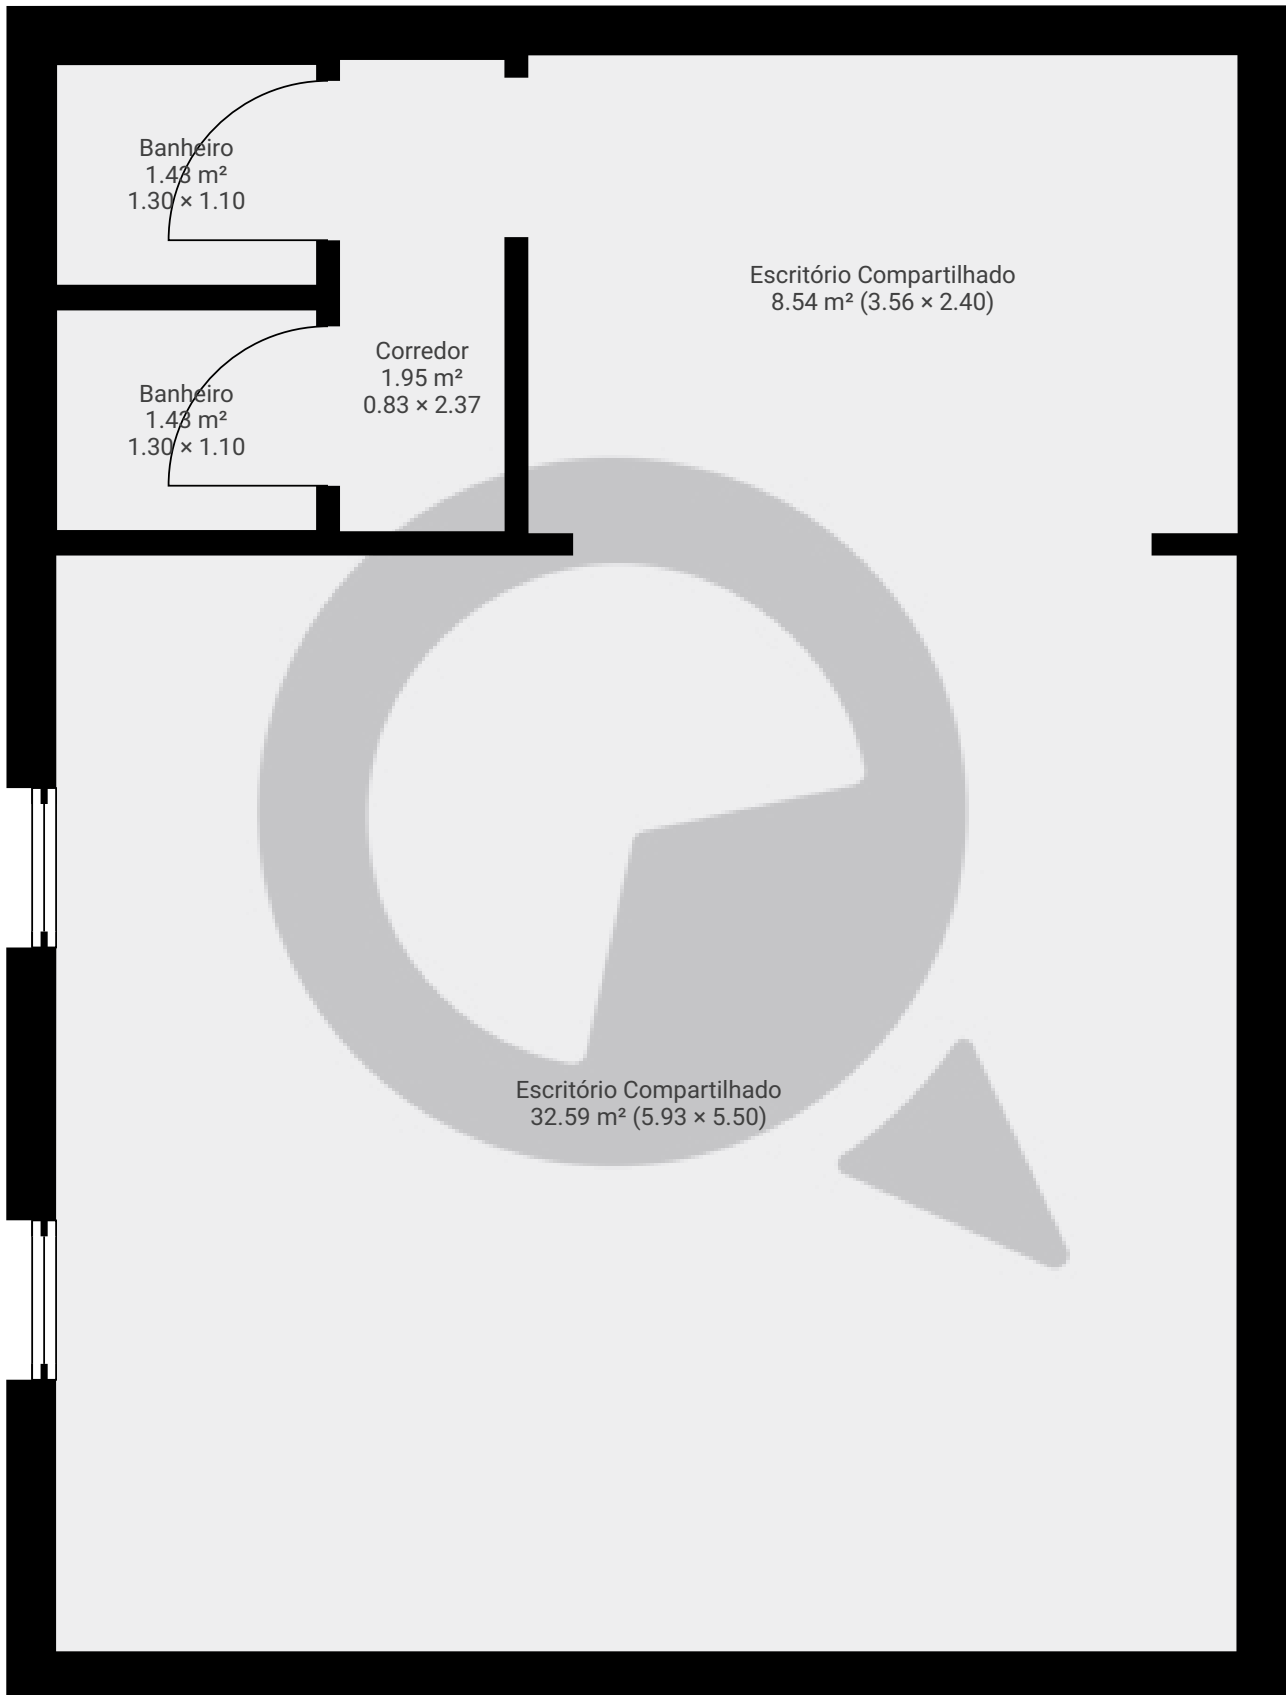

ESTA PLANTA É FORNECIDA SEM QUALQUER TIPO DE GARANTIA E PRECISÃO DE MEDIDAS.

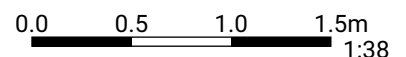

1:38

Page 1/1