


▼ 6° Piso

ÁREA TOTAL: 290.63 m² • ÁREA DE MORADIA: 290.63 m² • CÔMODOS: 13

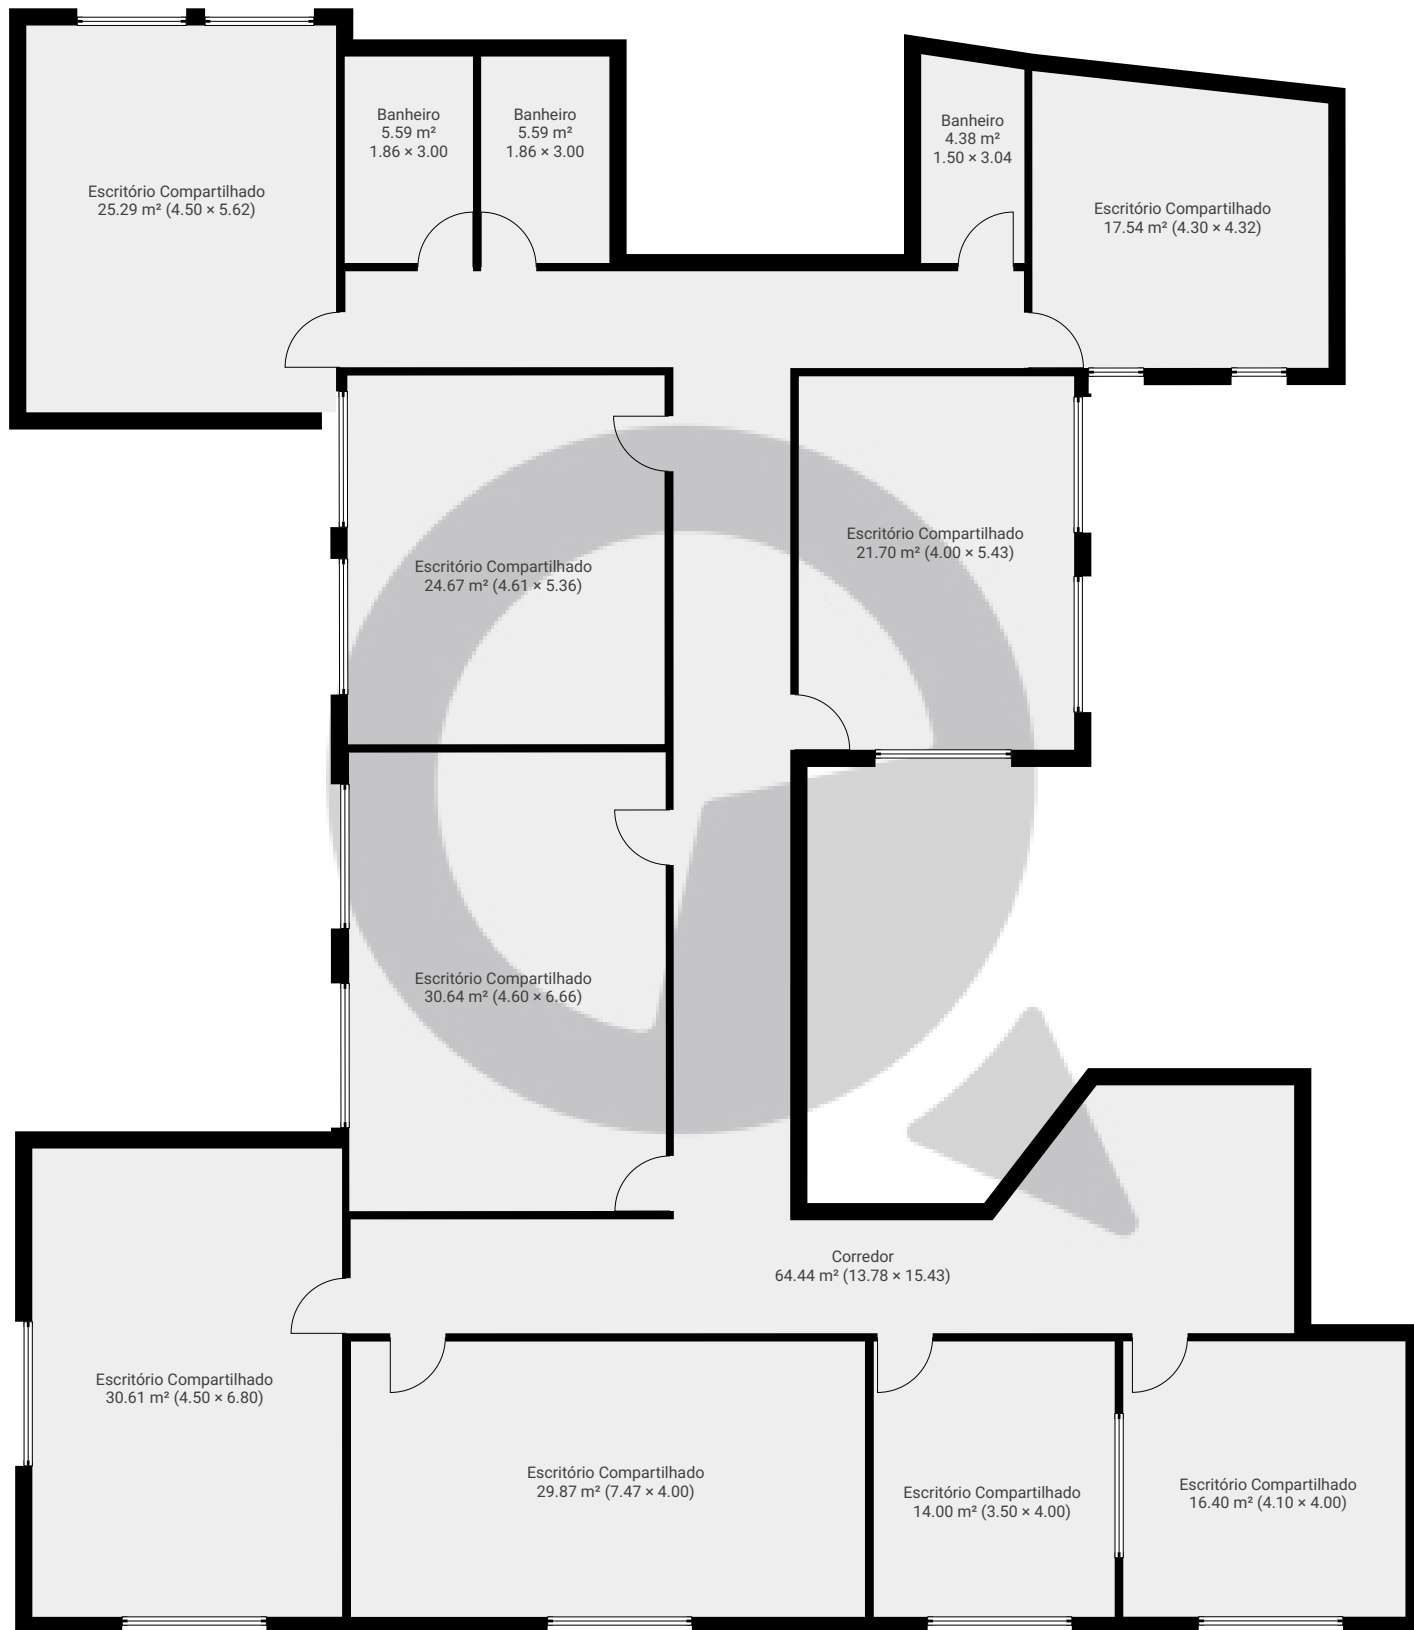

ESTA PLANTA É FORNECIDA SEM QUALQUER TIPO DE GARANTIA E PRECISÃO DE MEDIDAS.

