


▼ 8° Piso

ÁREA TOTAL: 203.55 m² • ÁREA DE MORADIA: 203.55 m² • CÔMODOS: 10

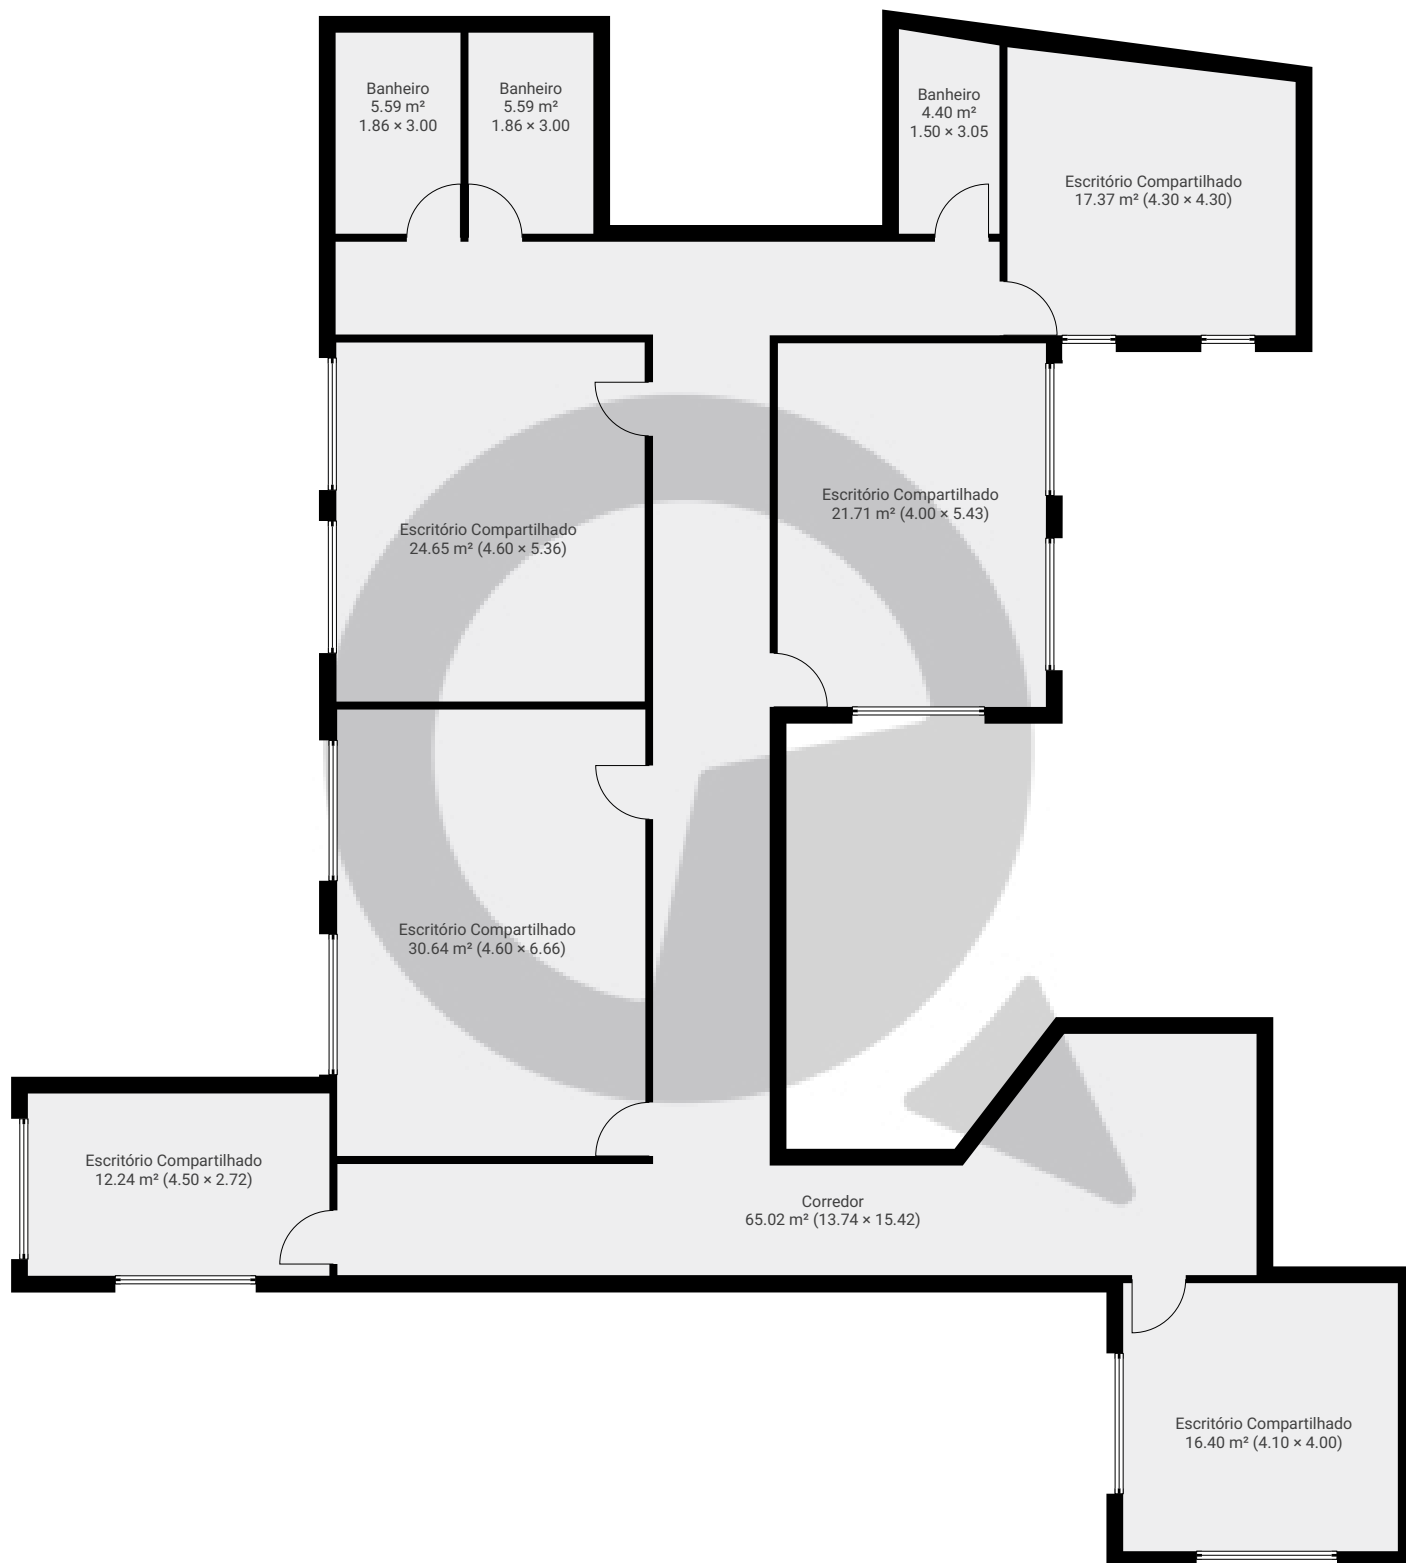

ESTA PLANTA É FORNECIDA SEM QUALQUER TIPO DE GARANTIA E PRECISÃO DE MEDIDAS.

0 1 2 3 4 5m
1:113
Page 1/1