


Rua Valdo Paoliello Júnior212


Rua Valdo Paoliello Júnior 212, 05626-100, São Paulo, BR
PISOS: 2 • CÔMODOS: 12

▼ Andar Térreo

CÔMODOS: 5

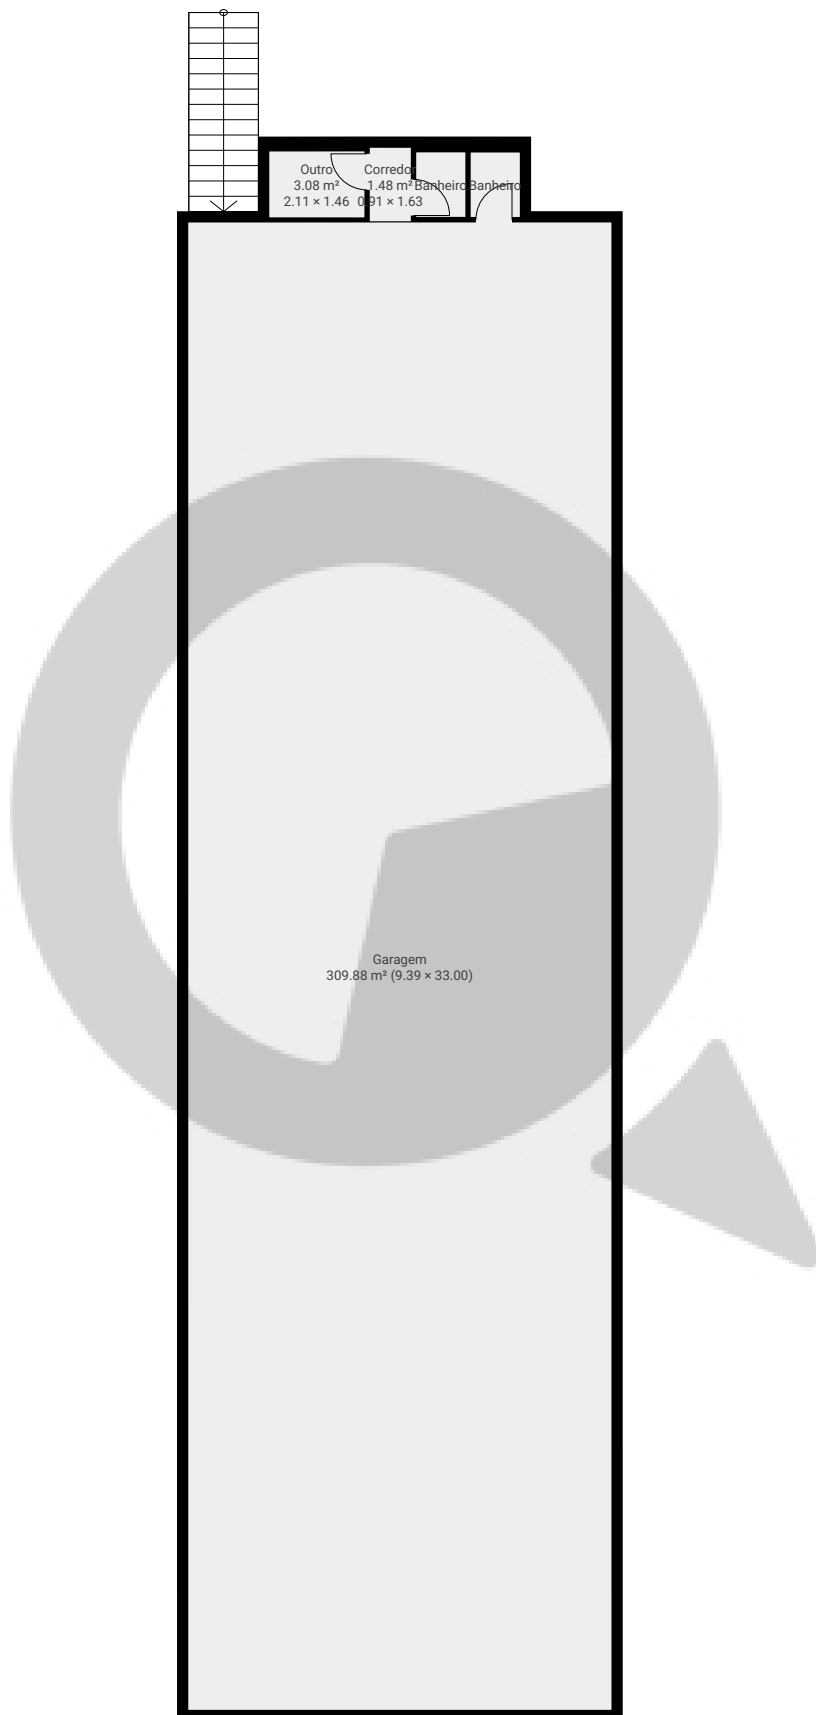

ESTA PLANTA É FORNECIDA SEM QUALQUER TIPO DE GARANTIA E PRECISÃO DE MEDIDAS.

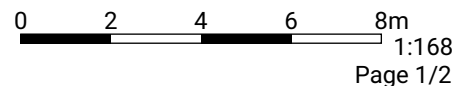


Rua Valdo Paoliello Júnior212

Rua Valdo Paoliello Júnior 212, 05626-100, São Paulo, BR
PISOS: 2 • CÔMODOS: 12

▼ 1º Piso

CÔMODOS: 7

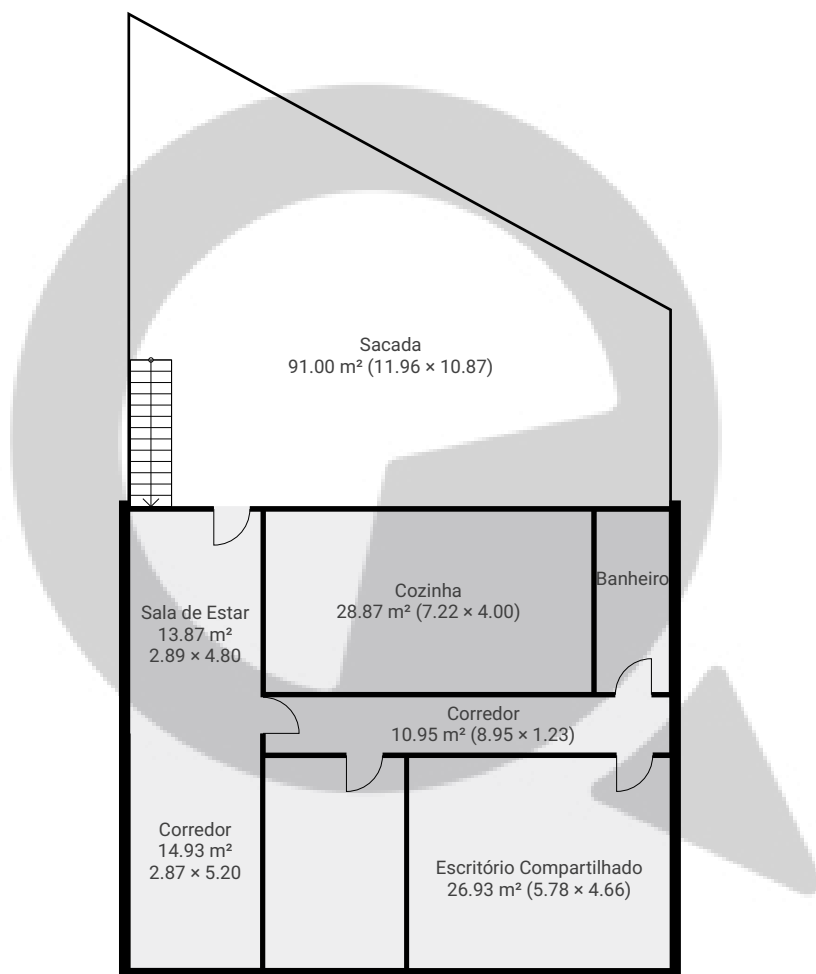

ESTA PLANTA É FORNECIDA SEM QUALQUER TIPO DE GARANTIA E PRECISÃO DE MEDIDAS.

