



▼ Andar Térreo

ÁREA TOTAL: 123.32 m² • ÁREA DE MORADIA: 98.65 m² • CÔMODOS: 8

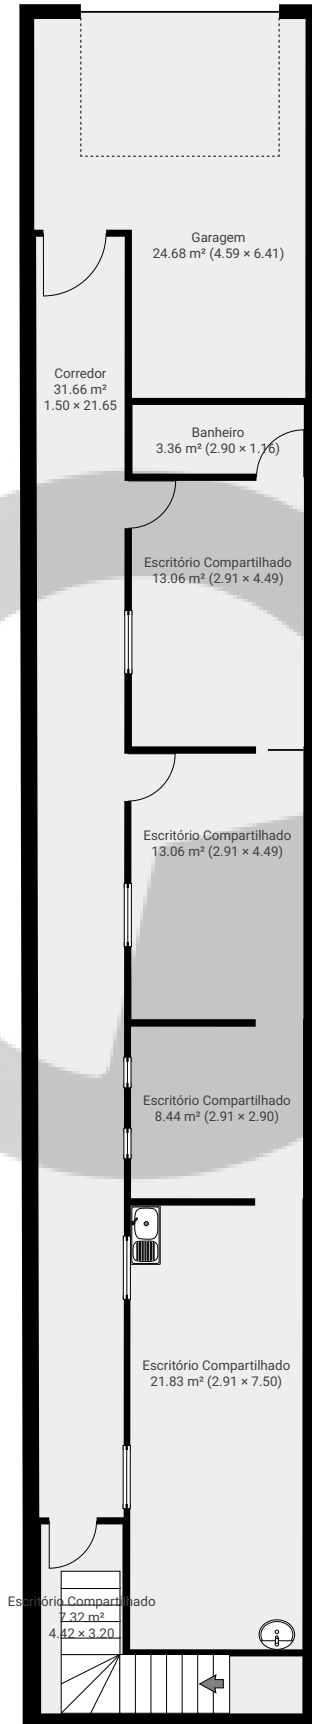

ESTA PLANTA É FORNECIDA SEM QUALQUER TIPO DE GARANTIA E PRECISÃO DE MEDIDAS.

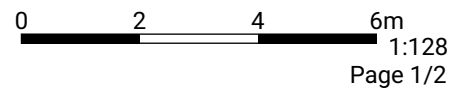


Rua Guararapes 1462

ÁREA TOTAL: 213.13 m² • ÁREA DE MORADIA: 188.45 m² • PISOS: 2 • CÔMODOS: 17



▼ 1º Piso

ÁREA TOTAL: 89.81 m² • ÁREA DE MORADIA: 89.81 m² • CÔMODOS: 9

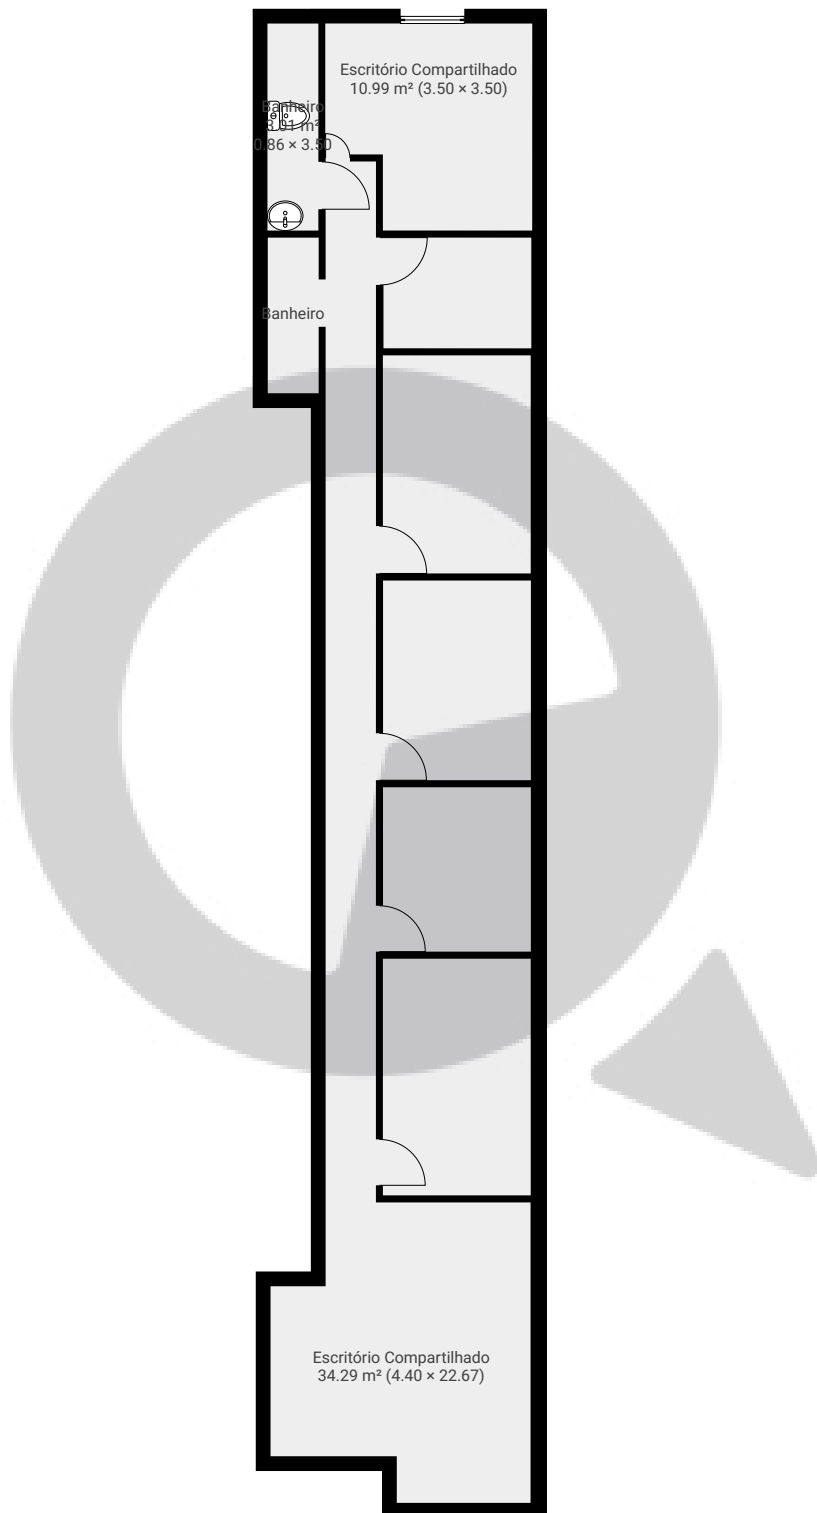

ESTA PLANTA É FORNECIDA SEM QUALQUER TIPO DE GARANTIA E PRECISÃO DE MEDIDAS.

