


## ▼ 4º Piso

ÁREA TOTAL: 78.78 m<sup>2</sup> · ÁREA DE MORADIA: 78.78 m<sup>2</sup> · CÔMODOS: 8

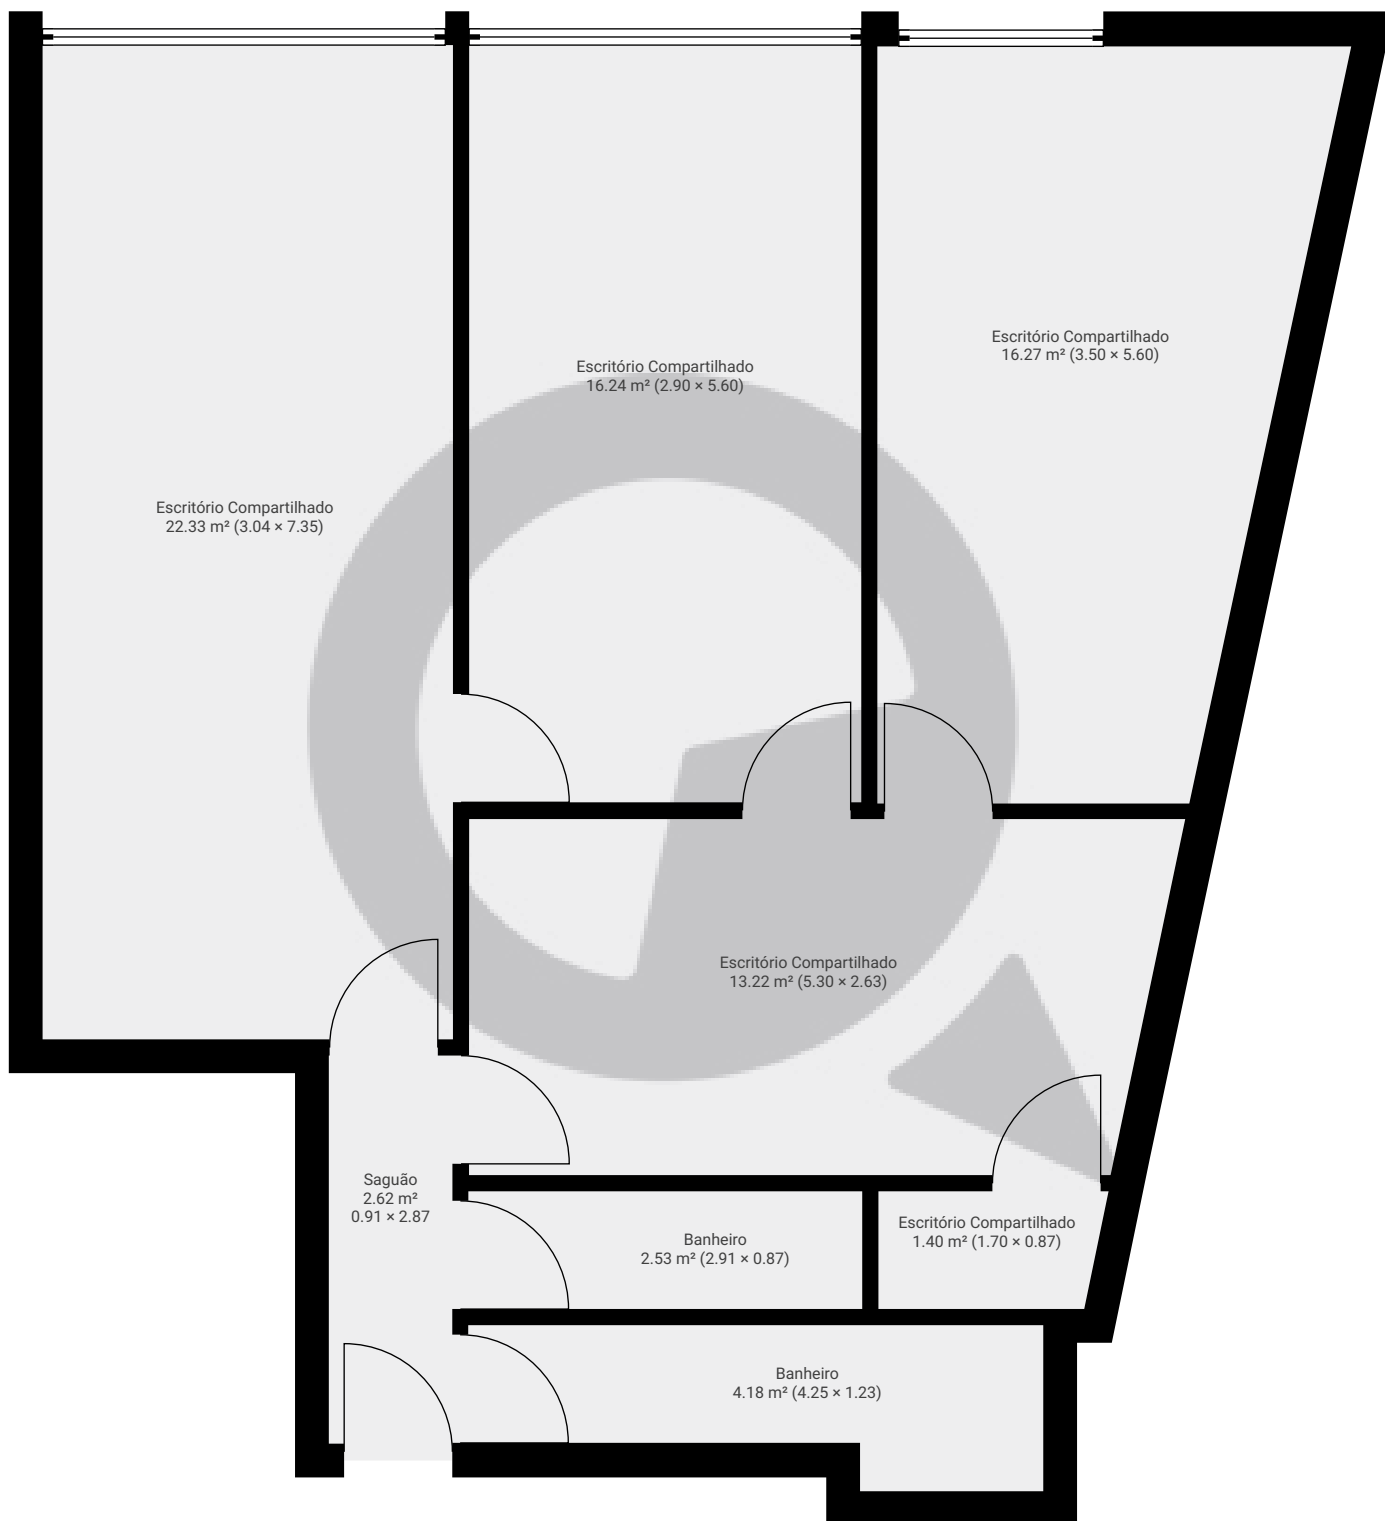

ESTA PLANTA É FORNECIDA SEM QUALQUER TIPO DE GARANTIA E PRECISÃO DE MEDIDAS.

