


▼ Andar Térreo

ÁREA TOTAL: 202.24 m² · ÁREA DE MORADIA: 202.24 m² · CÔMODOS: 7

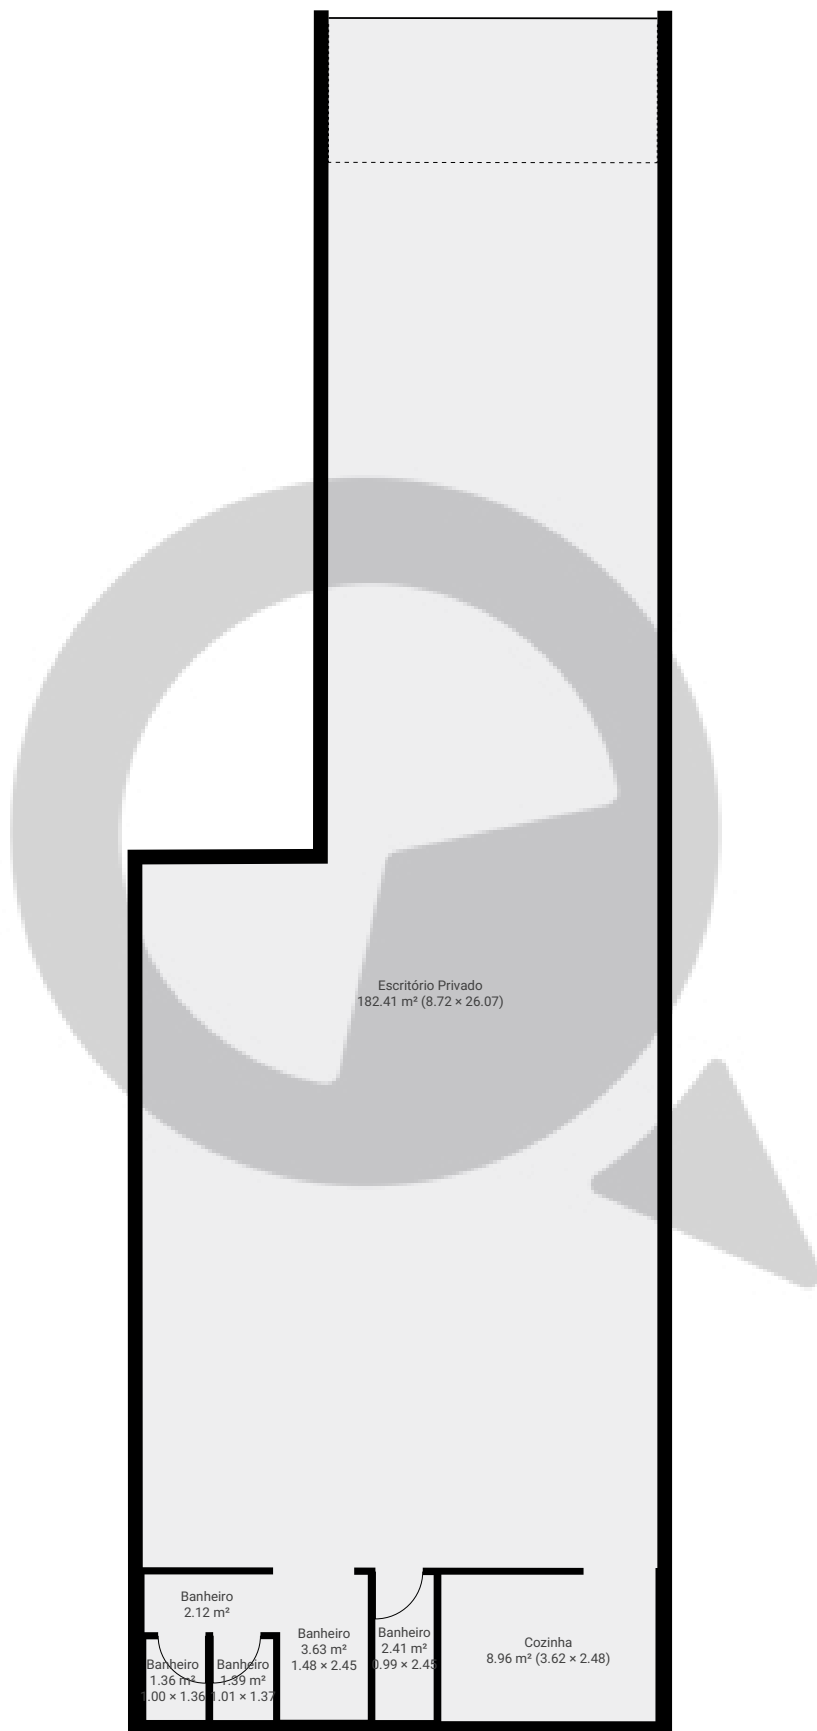

ESTA PLANTA É FORNECIDA SEM QUALQUER TIPO DE GARANTIA E PRECISÃO DE MEDIDAS.

