


▼ Andar Térreo

ÁREA TOTAL: 89.55 m² · ÁREA DE MORADIA: 89.55 m² · CÔMODOS: 9

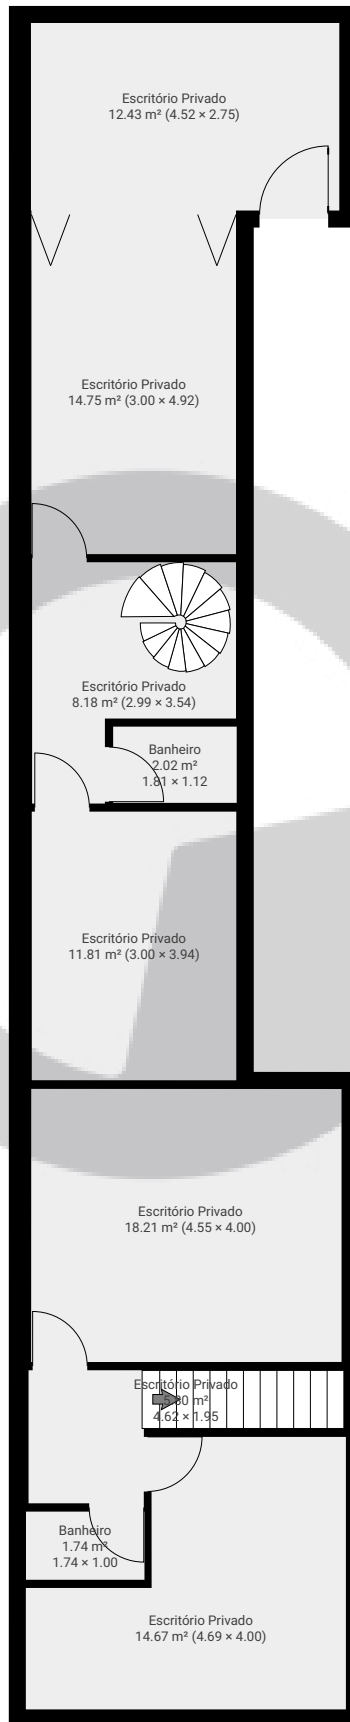


ESTA PLANTA É FORNECIDA SEM QUALQUER TIPO DE GARANTIA E PRECISÃO DE MEDIDAS.



▼ 1º Piso

ÁREA TOTAL: 103.66 m² · ÁREA DE MORADIA: 103.66 m² · CÔMODOS: 11

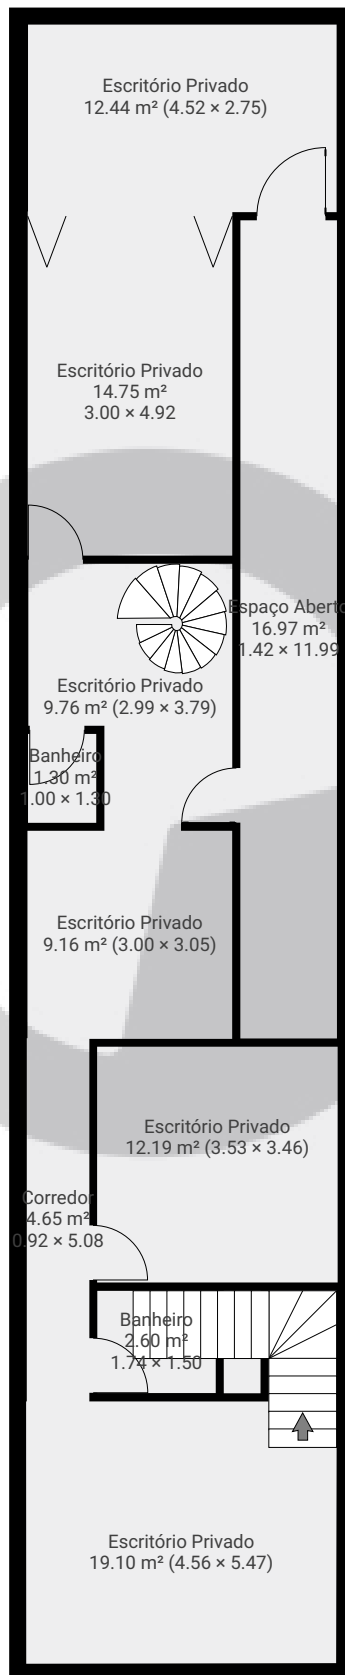

ESTA PLANTA É FORNECIDA SEM QUALQUER TIPO DE GARANTIA E PRECISÃO DE MEDIDAS.

