


▼ Andar Térreo

ÁREA TOTAL: 12.41 m<sup>2</sup> · ÁREA DE MORADIA: 12.41 m<sup>2</sup> · CÔMODOS: 1

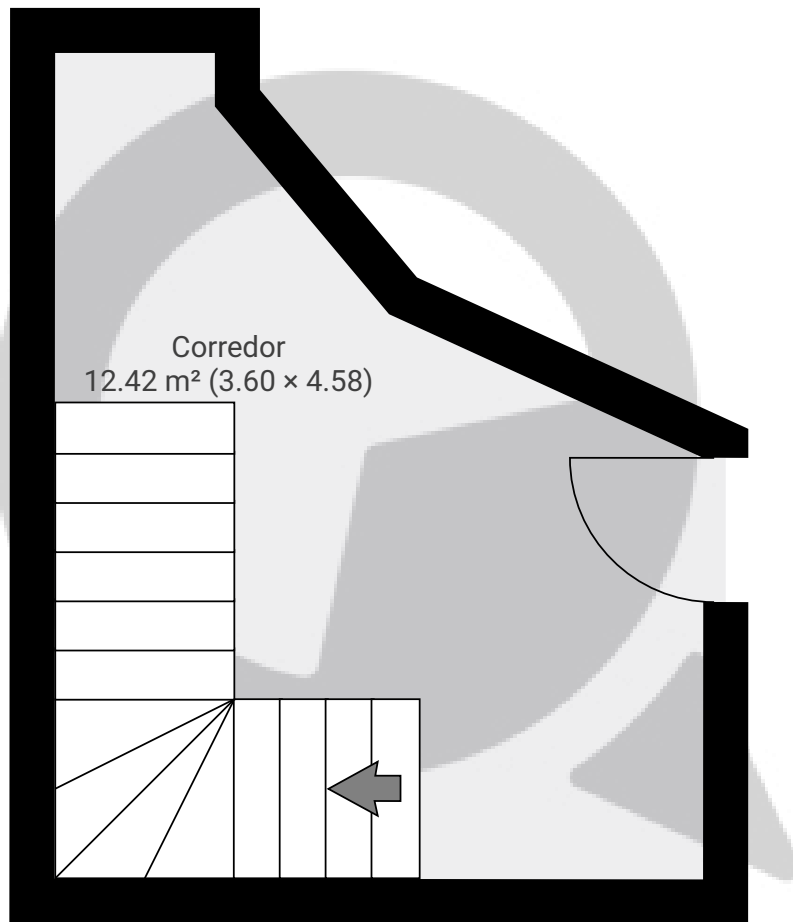


ESTA PLANTA É FORNECIDA SEM QUALQUER TIPO DE GARANTIA E PRECISÃO DE MEDIDAS.

0.0 0.5 1.0 1.5 2.0m  
1:42

Page 1/2

▼ 1º Piso

ÁREA TOTAL: 53.53 m² · ÁREA DE MORADIA: 53.53 m² · CÔMODO: 7

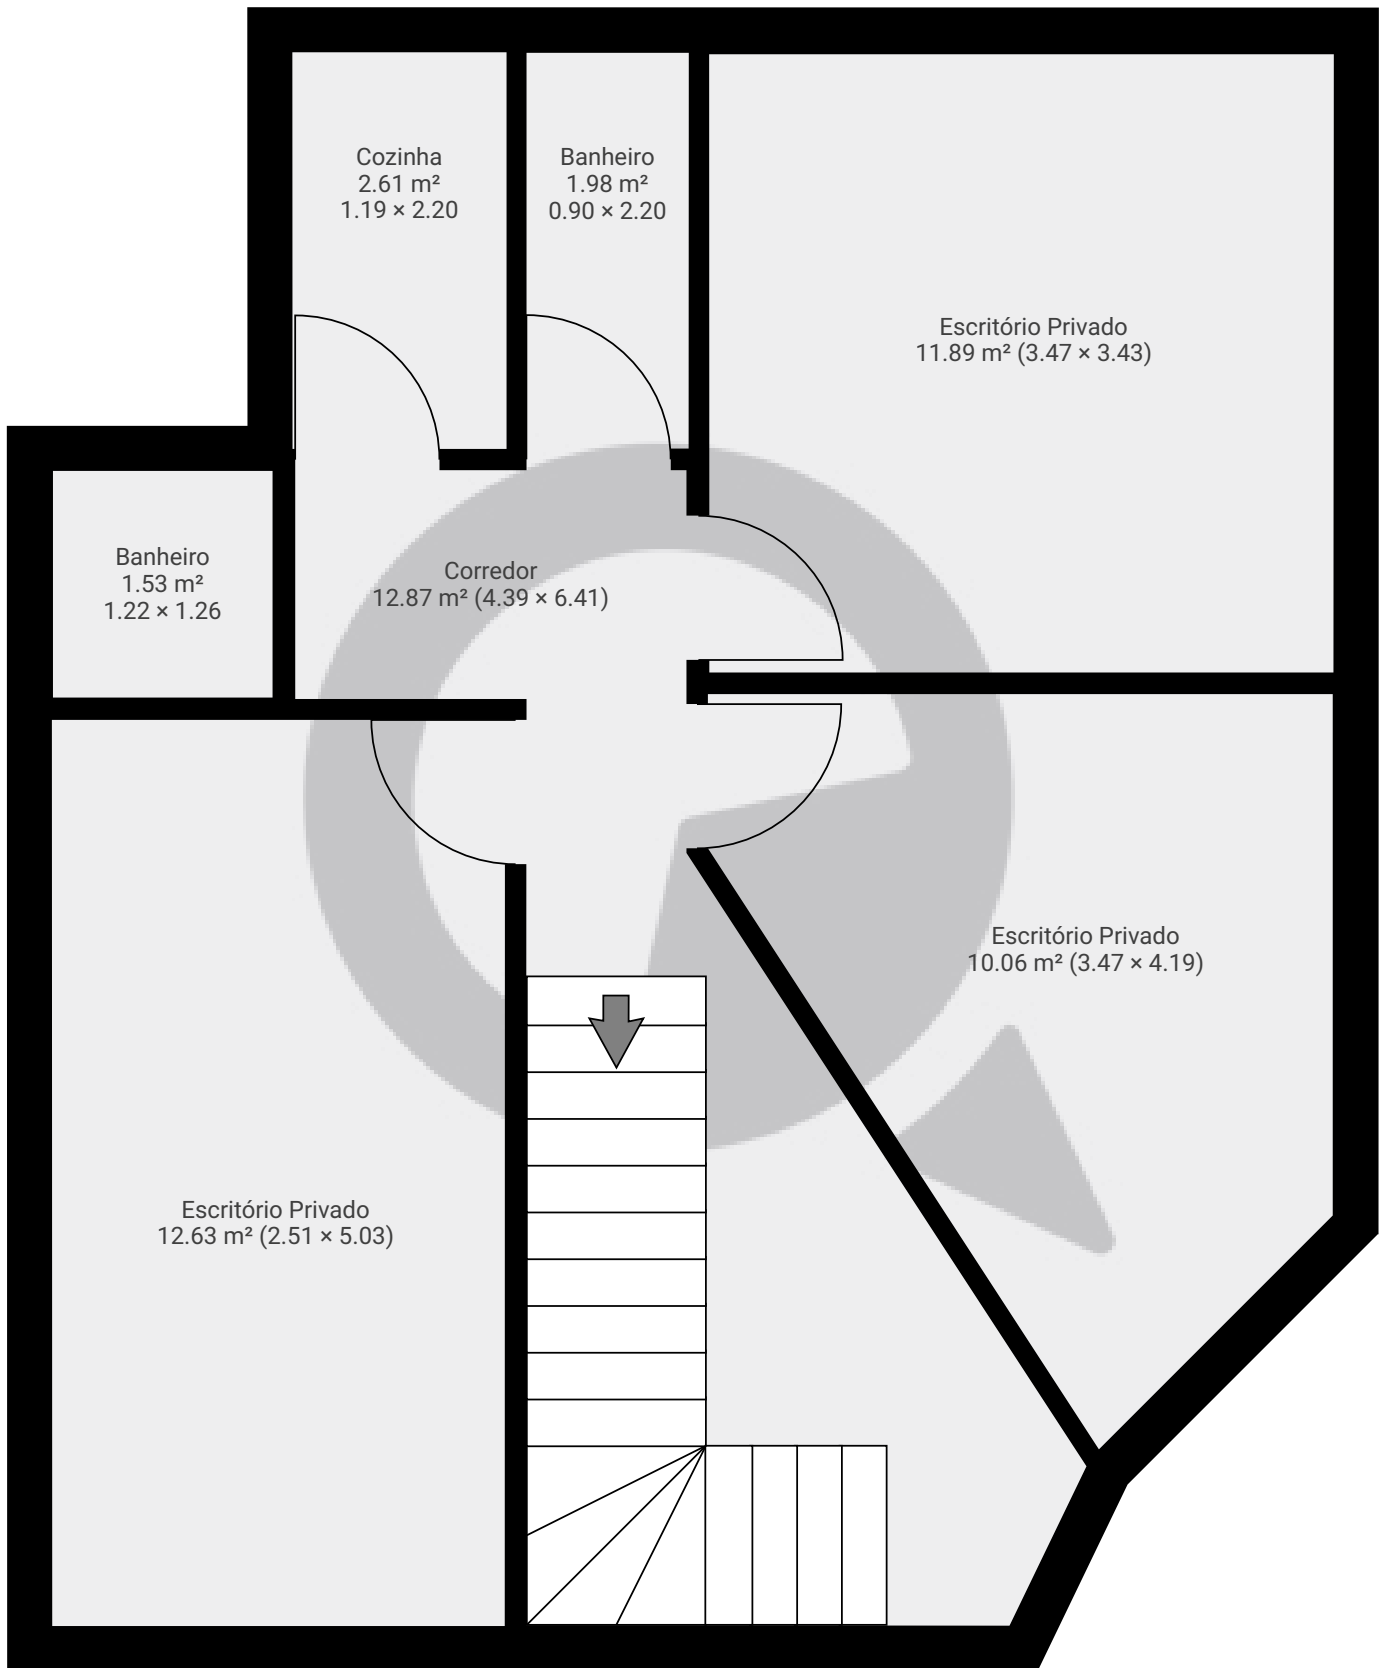

ESTA PLANTA É FORNECIDA SEM QUALQUER TIPO DE GARANTIA E PRECISÃO DE MEDIDAS.

0.0 0.5 1.0 1.5 2.0m 1:42

Page 2/2