


Mourato Coelho, 1033 - casa comercial

Rua Mourato Coelho 1033, 05417-011 São Paulo, São Paulo, BR


PISOS: 2 • CÔMODOS: 26

▼ Andar Térreo

CÔMODOS: 16

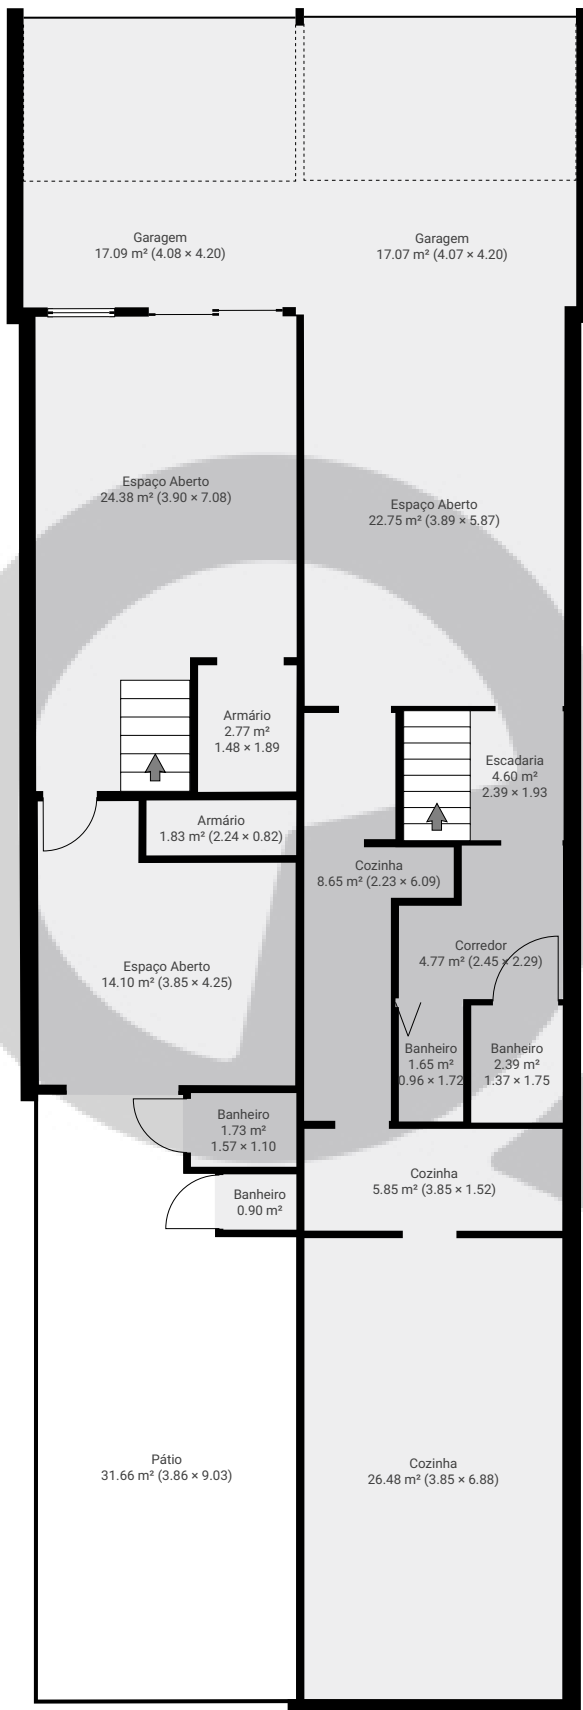

ESTA PLANTA É FORNECIDA SEM QUALQUER TIPO DE GARANTIA E PRECISÃO DE MEDIDAS.

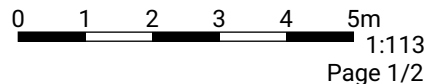


Mourato Coelho, 1033 - casa comercial

Rua Mourato Coelho 1033, 05417-011 São Paulo, São Paulo, BR
PISOS: 2 • CÔMODOS: 26

 SuaQuadra

▼ 1º Piso

CÔMODOS: 10

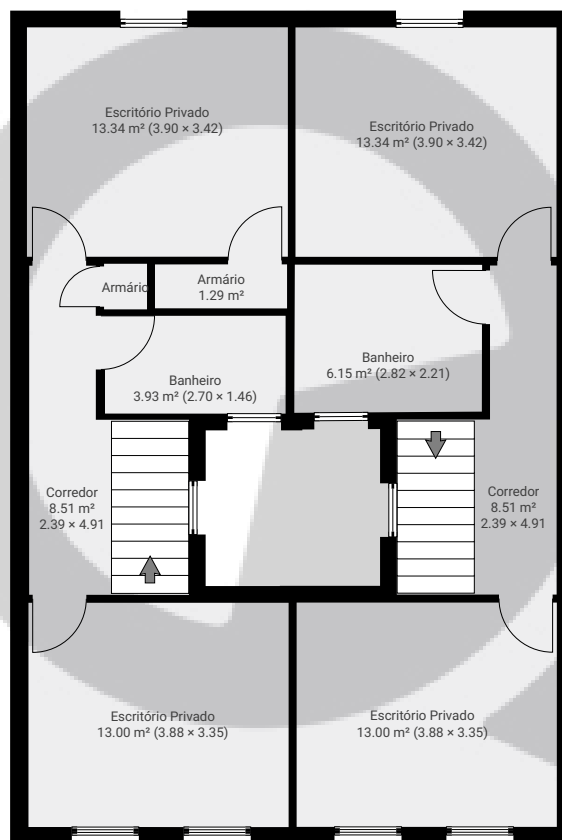

ESTA PLANTA É FORNECIDA SEM QUALQUER TIPO DE GARANTIA E PRECISÃO DE MEDIDAS.

0 1 2 3 4 5m
1:113
Page 2/2