


▼ Andar Térreo

ÁREA TOTAL: 142.29 m² · ÁREA DE MORADIA: 142.29 m² · CÔMODOS: 6

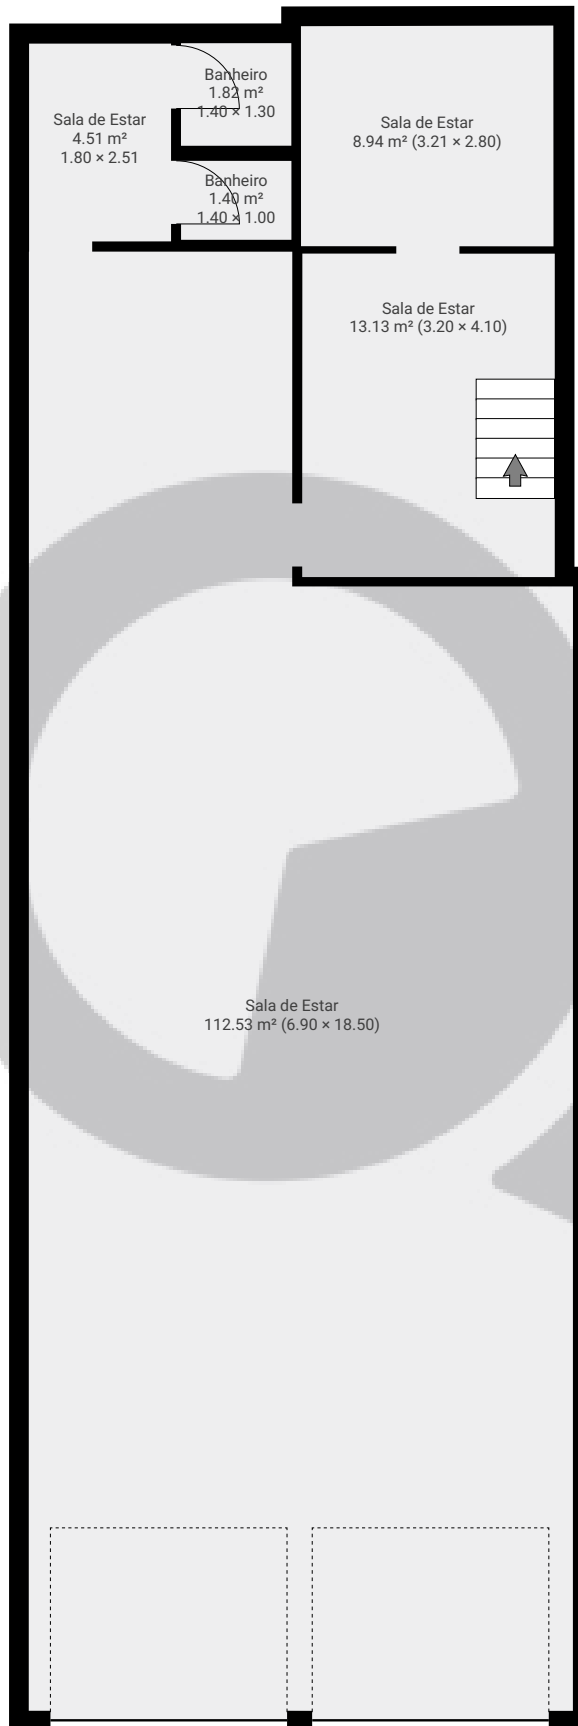


ESTA PLANTA É FORNECIDA SEM QUALQUER TIPO DE GARANTIA E PRECISÃO DE MEDIDAS.

0 1 2 3 4m
1:96

Page 1/2

▼ 1º Piso

ÁREA TOTAL: 138.49 m² · ÁREA DE MORADIA: 138.49 m² · CÔMODOS: 5

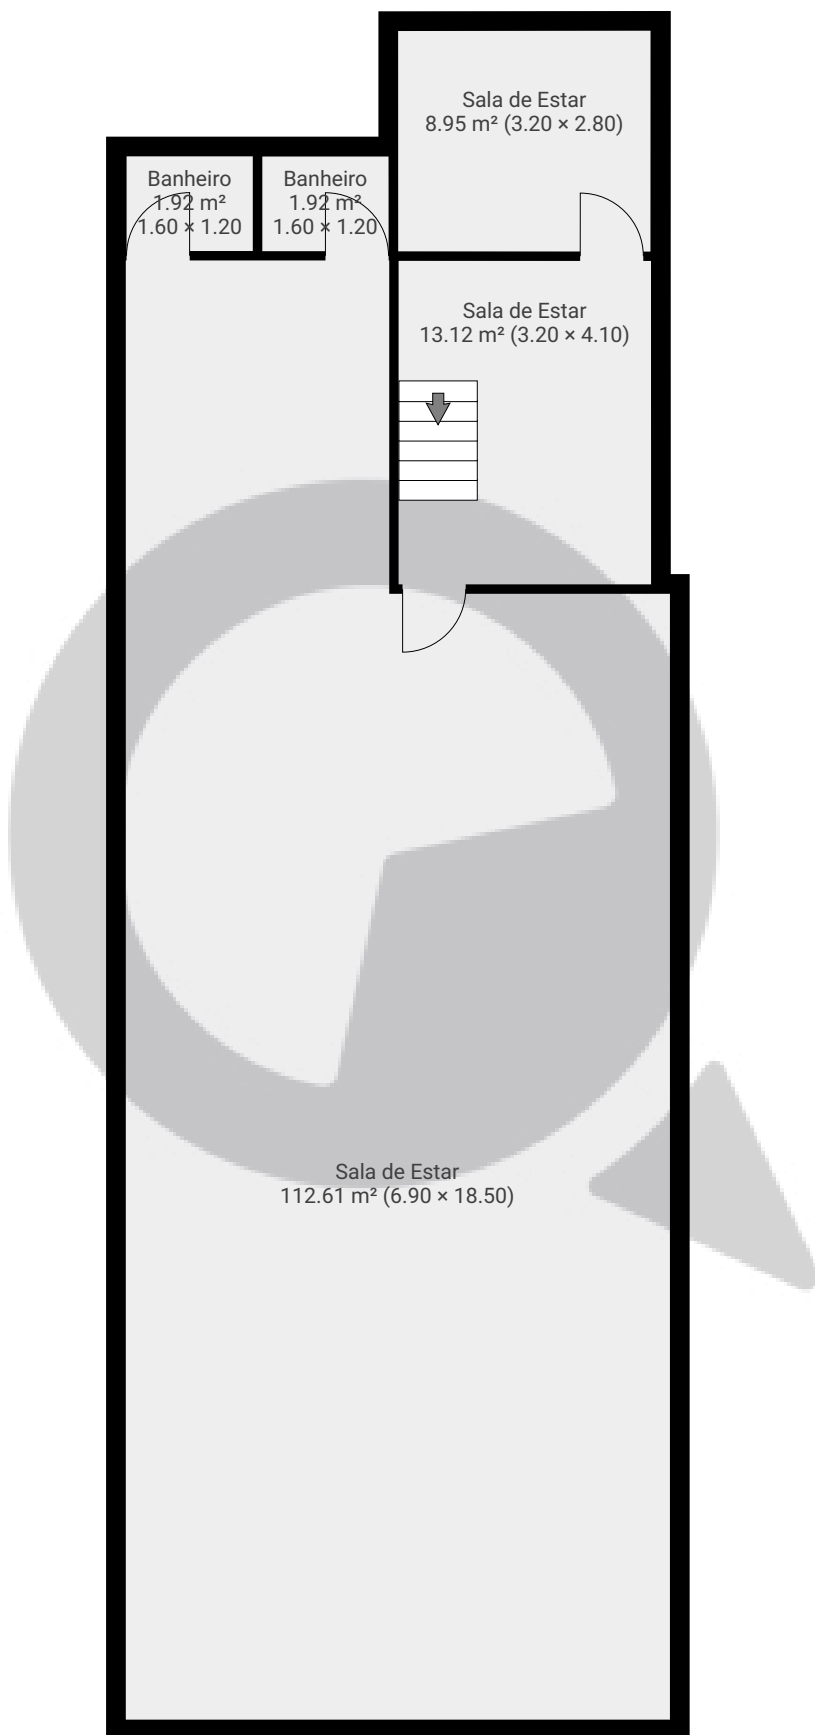

ESTA PLANTA É FORNECIDA SEM QUALQUER TIPO DE GARANTIA E PRECISÃO DE MEDIDAS.

