


## ▼ 7º Piso

ÁREA TOTAL: 65.03 m<sup>2</sup> · ÁREA DE MORADIA: 65.03 m<sup>2</sup> · CÔMODOS: 14

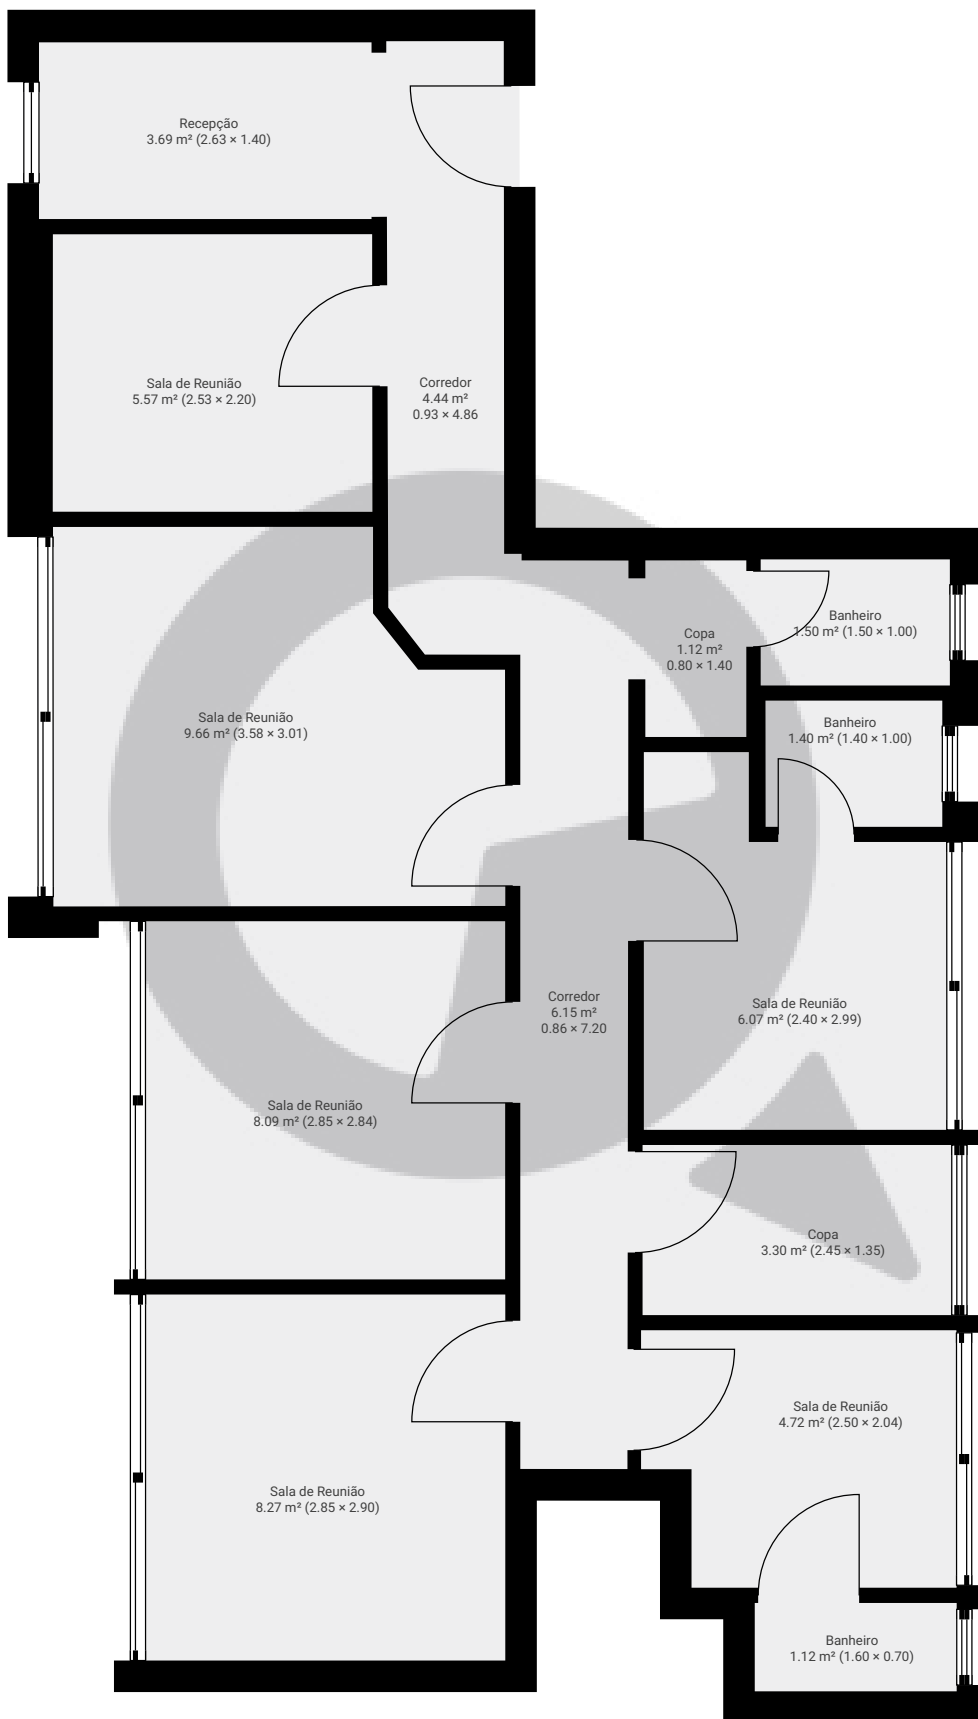

ESTA PLANTA É FORNECIDA SEM QUALQUER TIPO DE GARANTIA E PRECISÃO DE MEDIDAS.

