

▼ Andar Térreo

ÁREA TOTAL: 77.23 m<sup>2</sup> · ÁREA DE MORADIA: 77.23 m<sup>2</sup> · CÔMODOS: 3




ESTA PLANTA É FORNECIDA SEM QUALQUER TIPO DE GARANTIA E PRECISÃO DE MEDIDAS.

0 1 2 3m  
1:68  
Page 1/2

▼ 1º Piso

ÁREA TOTAL: 84.25 m<sup>2</sup> · ÁREA DE MORADIA: 84.25 m<sup>2</sup> · CÔMODOS: 1

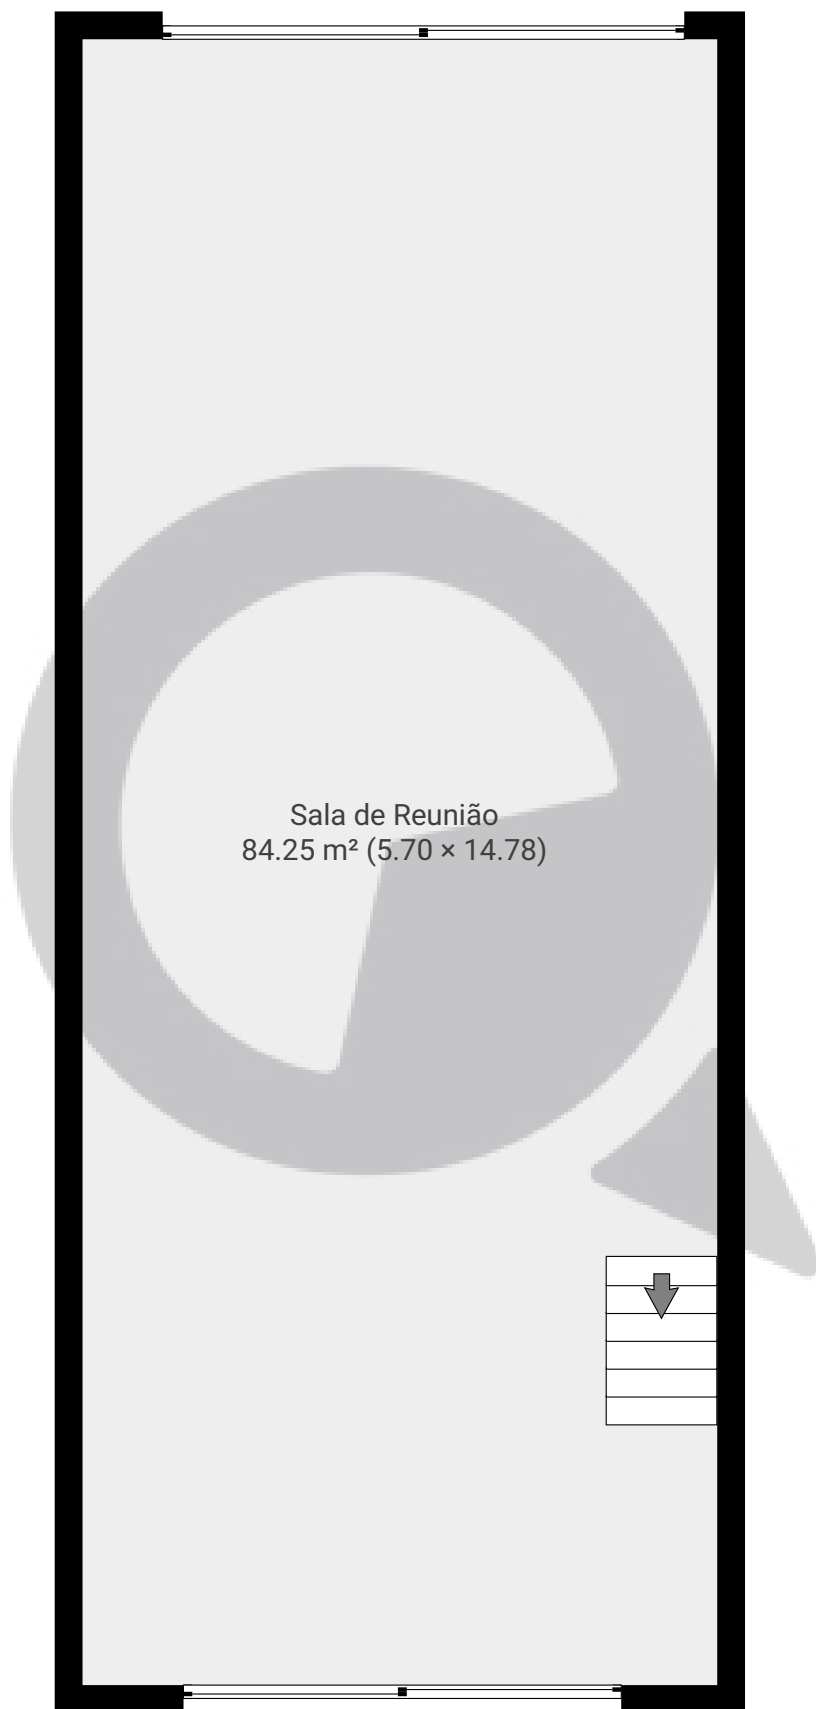

ESTA PLANTA É FORNECIDA SEM QUALQUER TIPO DE GARANTIA E PRECISÃO DE MEDIDAS.

0 1 2 3m  
1:68

Page 2/2