


▼ 5º Piso

ÁREA TOTAL: 54.31 m² · ÁREA DE MORADIA: 54.31 m² · CÔMODOS: 5

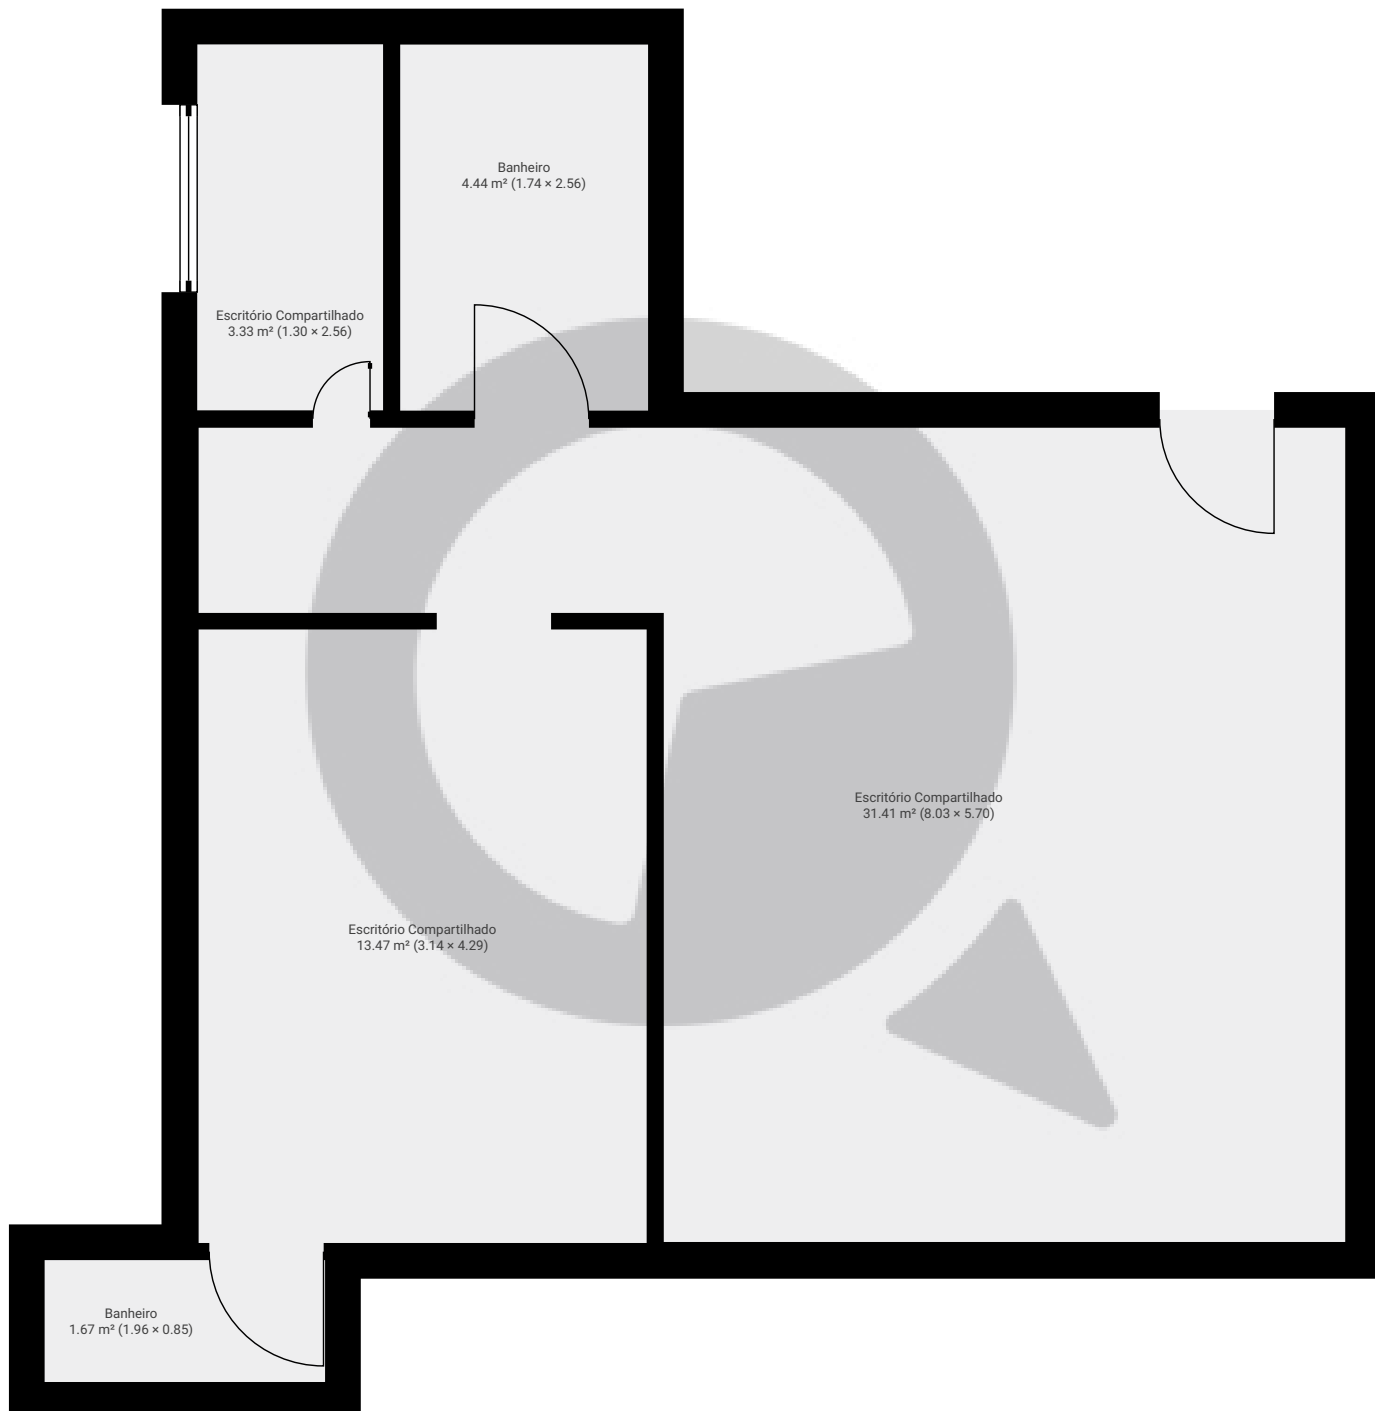

ESTA PLANTA É FORNECIDA SEM QUALQUER TIPO DE GARANTIA E PRECISÃO DE MEDIDAS.

