


▼ 5º Piso

ÁREA TOTAL: 134.83 m² • ÁREA DE MORADIA: 134.83 m² • CÔMODOS: 11

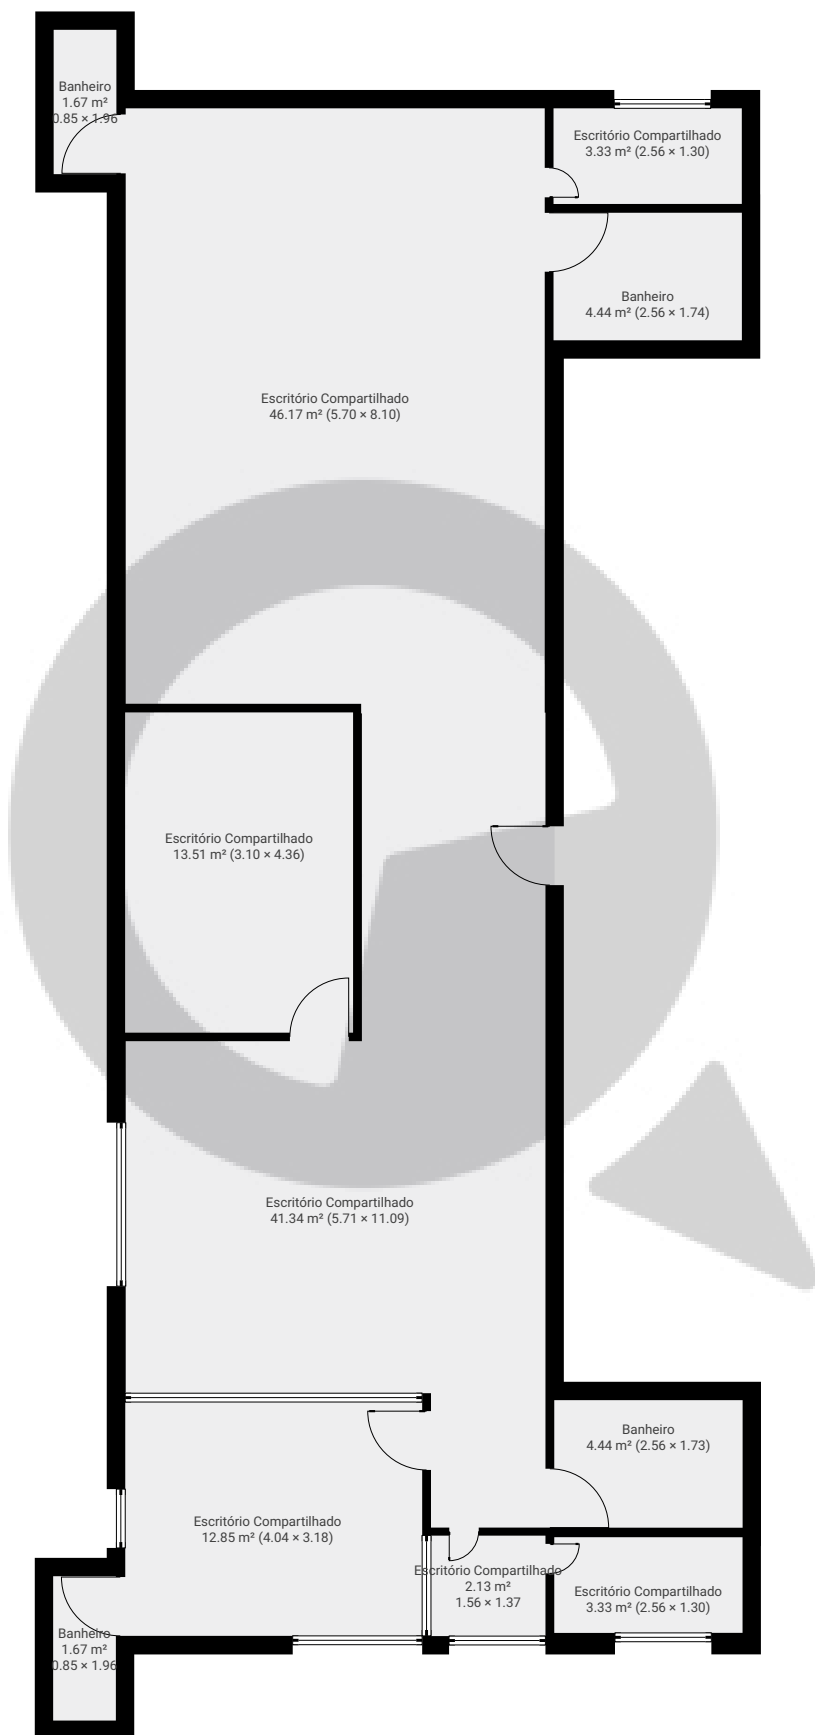

ESTA PLANTA É FORNECIDA SEM QUALQUER TIPO DE GARANTIA E PRECISÃO DE MEDIDAS.

