



▼ Andar Térreo

ÁREA TOTAL: 84.41 m<sup>2</sup> · ÁREA DE MORADIA: 84.41 m<sup>2</sup> · CÔMODOS: 3

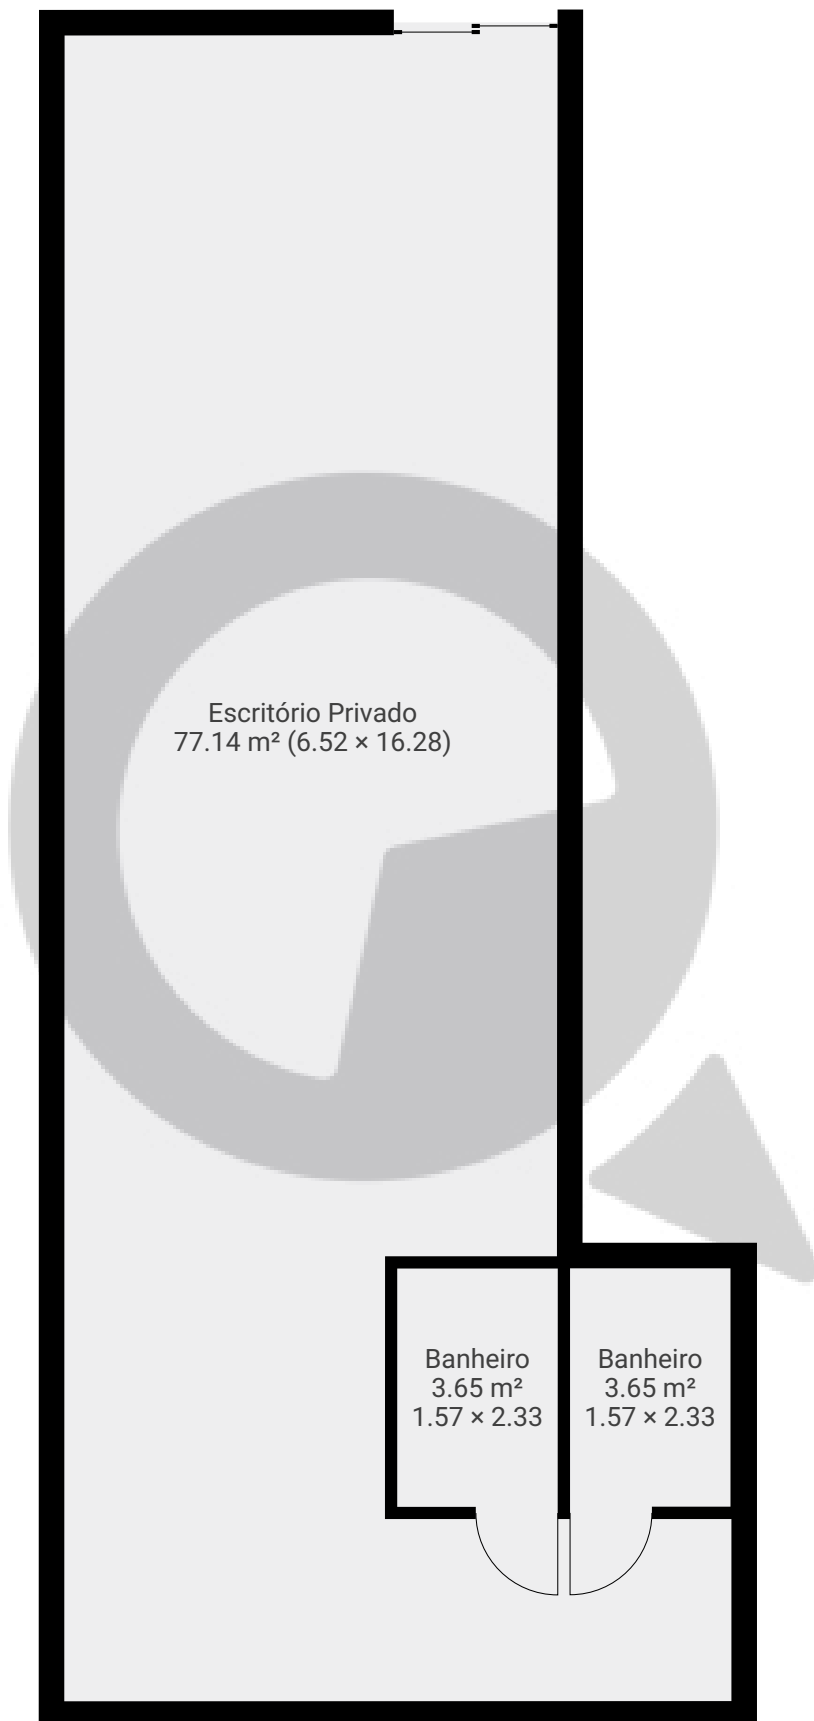

ESTA PLANTA É FORNECIDA SEM QUALQUER TIPO DE GARANTIA E PRECISÃO DE MEDIDAS.

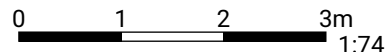

1:74  
Page 1/1