

Avenida Marquês de São Vicente576


Avenida Marquês de São Vicente 576, , São Paulo, BR

ÁREA TOTAL: 35.46 m² • ÁREA DE MORADIA: 31.21 m² • PISOS: 1 • CÔMODOS: 2




▼ Andar Térreo

ÁREA TOTAL: 35.46 m² • ÁREA DE MORADIA: 31.21 m² • CÔMODOS: 2

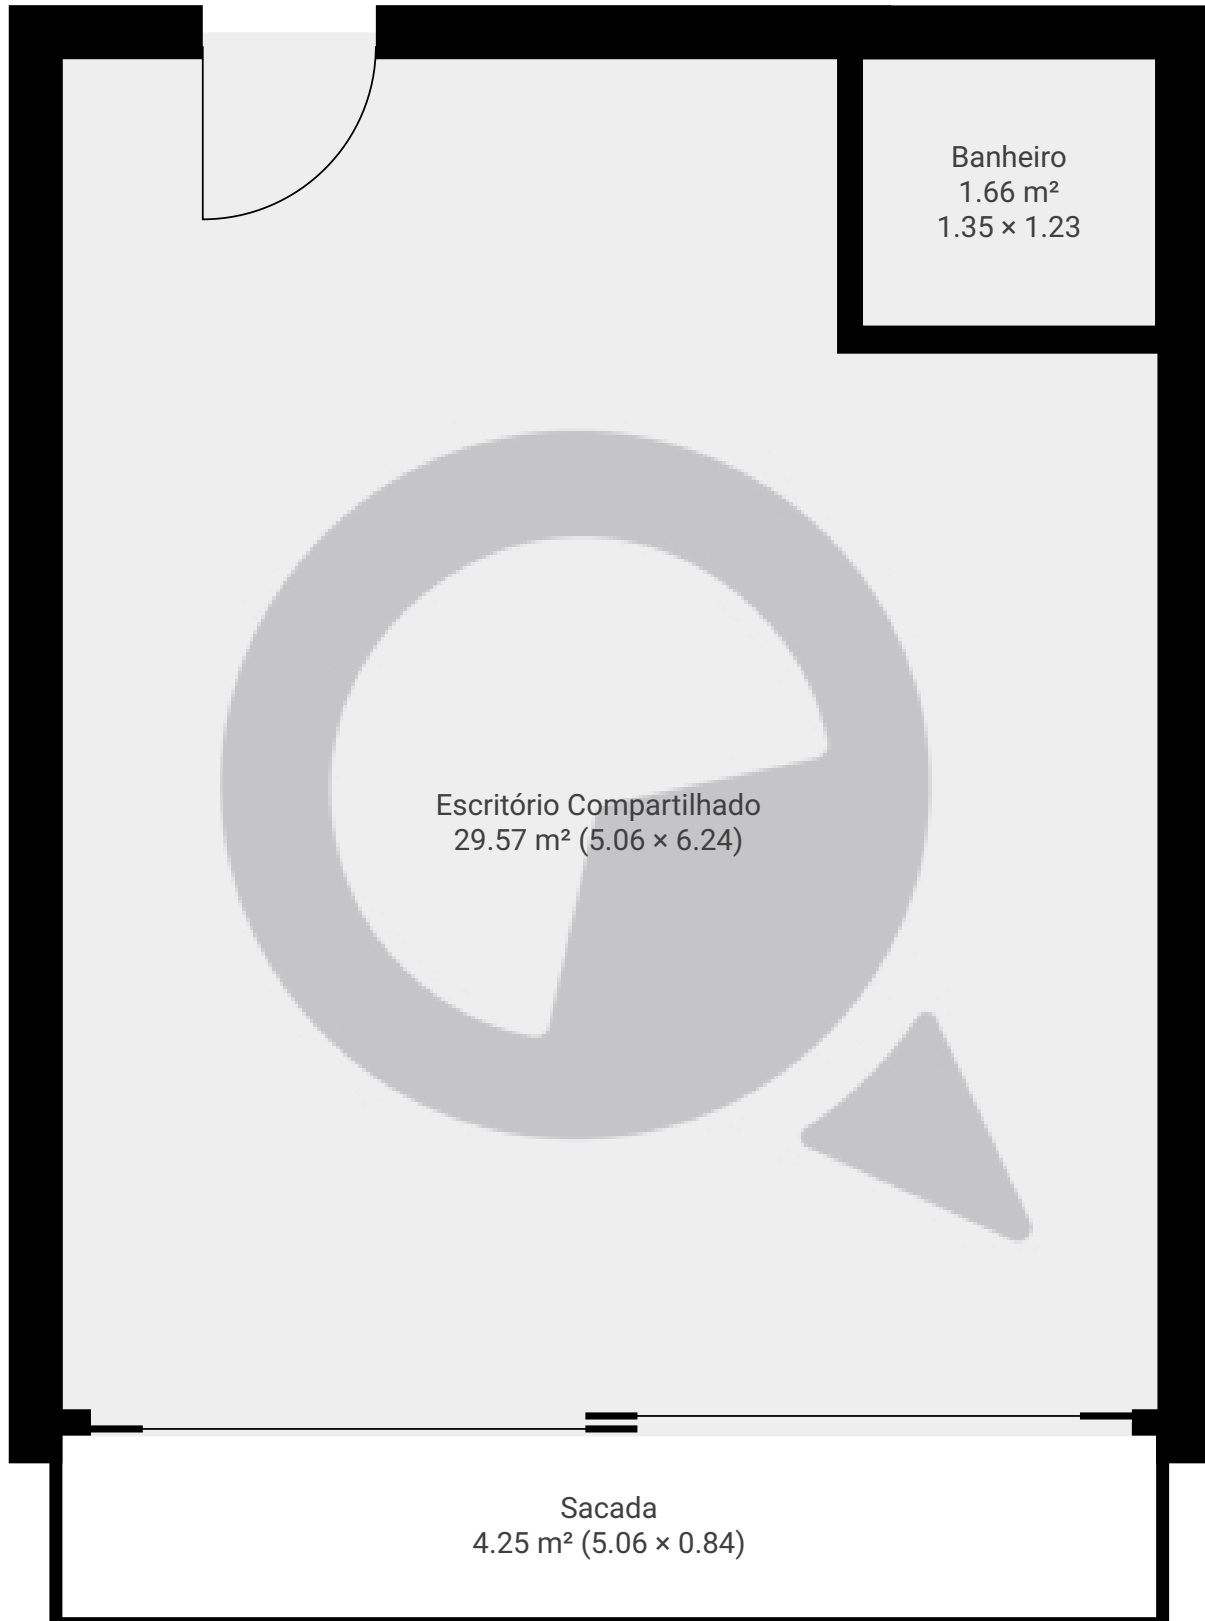

ESTA PLANTA É FORNECIDA SEM QUALQUER TIPO DE GARANTIA E PRECISÃO DE MEDIDAS.

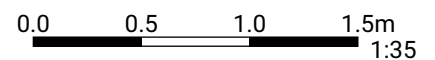

1:35
Page 1/1