



▼ Andar Térreo

ÁREA TOTAL: 33.82 m² • ÁREA DE MORADIA: 33.82 m² • CÔMODOS: 3

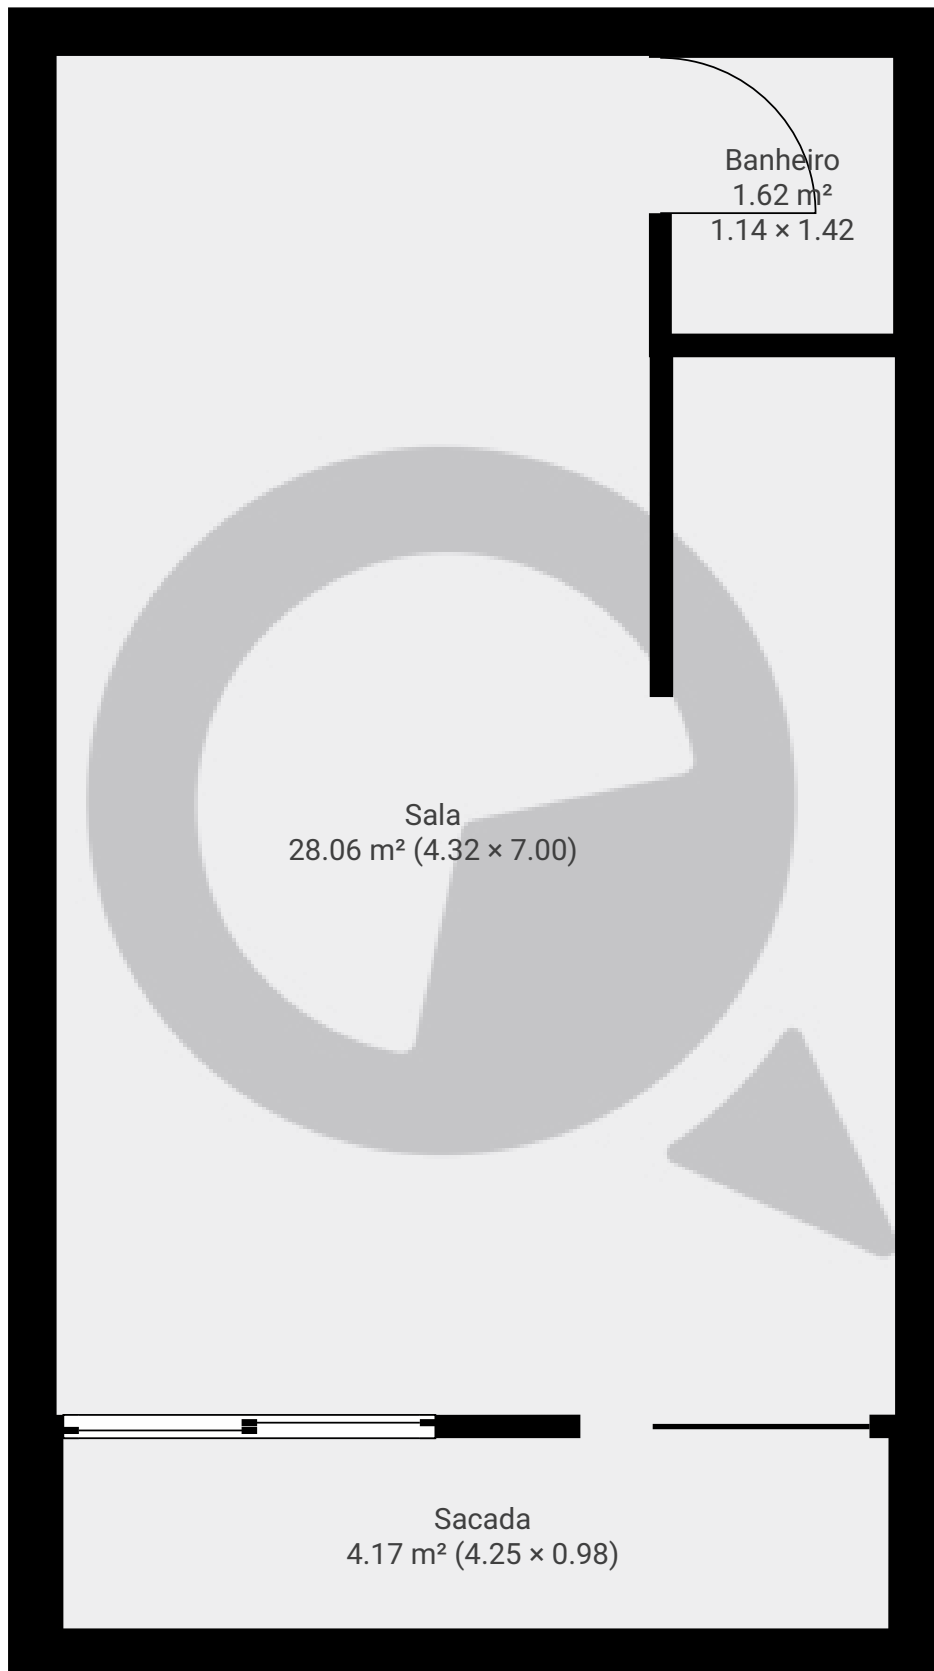

ESTA PLANTA É FORNECIDA SEM QUALQUER TIPO DE GARANTIA E PRECISÃO DE MEDIDAS.

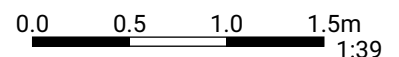

1:39

Page 1/1