

▼ Andar Térreo

ÁREA TOTAL: 267.91 m² · ÁREA DE MORADIA: 267.91 m² · CÔMODOS: 2




ESTA PLANTA É FORNECIDA SEM QUALQUER TIPO DE GARANTIA E PRECISÃO DE MEDIDAS.

0 2 4 6m
1:133
Page 1/2

▼ 1º Piso

ÁREA TOTAL: 269.03 m² · ÁREA DE MORADIA: 269.03 m² · CÔMODOS: 1

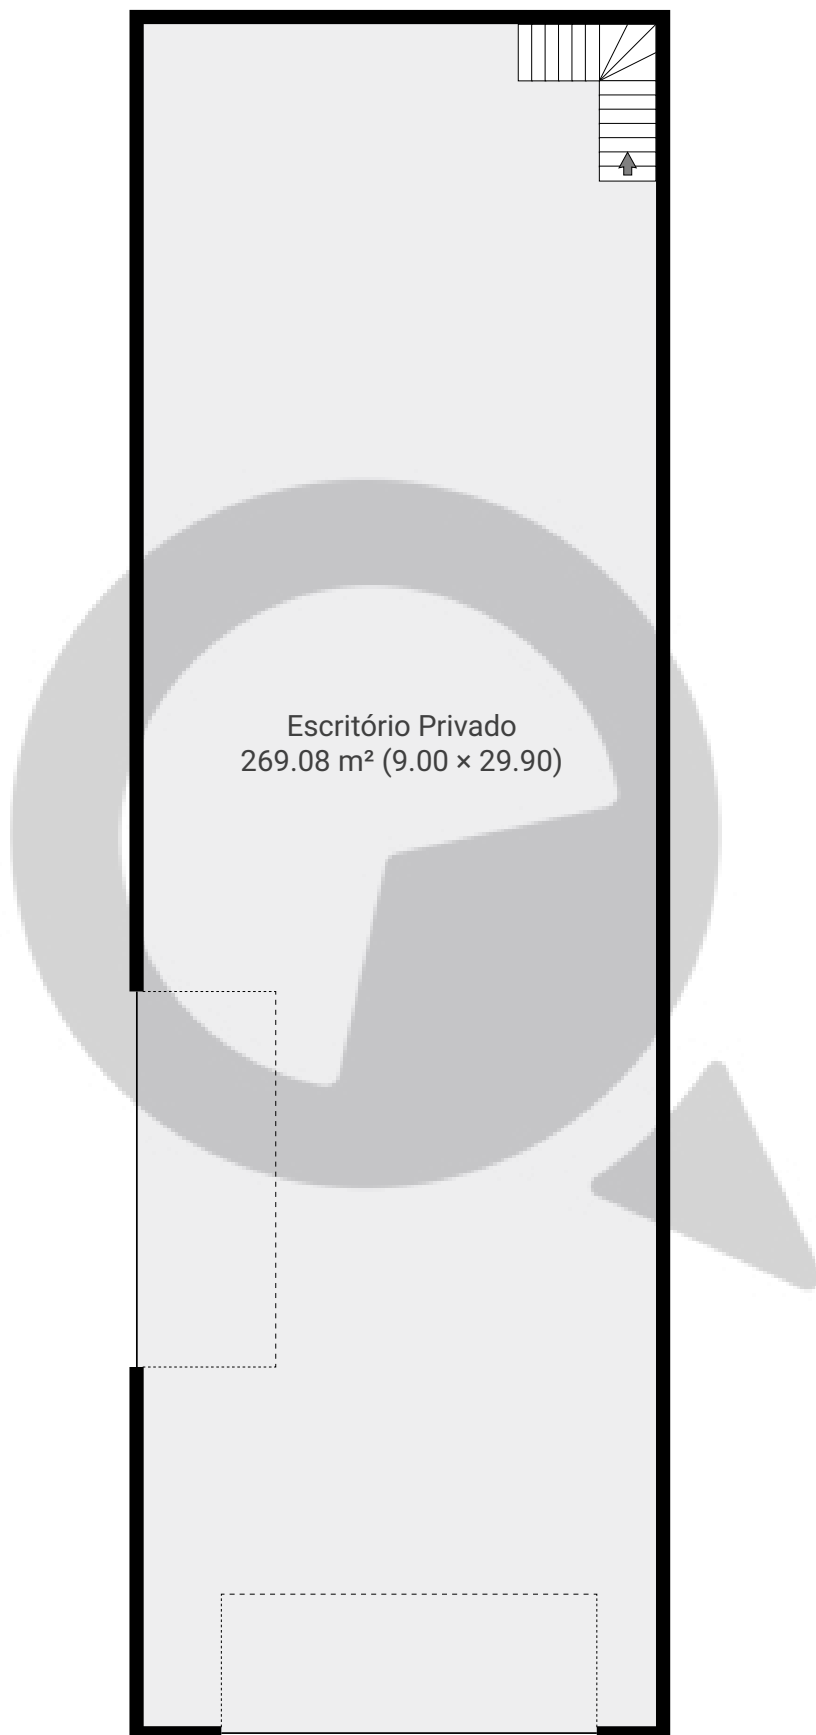

ESTA PLANTA É FORNECIDA SEM QUALQUER TIPO DE GARANTIA E PRECISÃO DE MEDIDAS.

0 2 4 6m
1:133
Page 2/2