


▼ Andar Térreo

ÁREA TOTAL: 463.58 m² • ÁREA DE MORADIA: 427.66 m² • CÔMODOS: 17

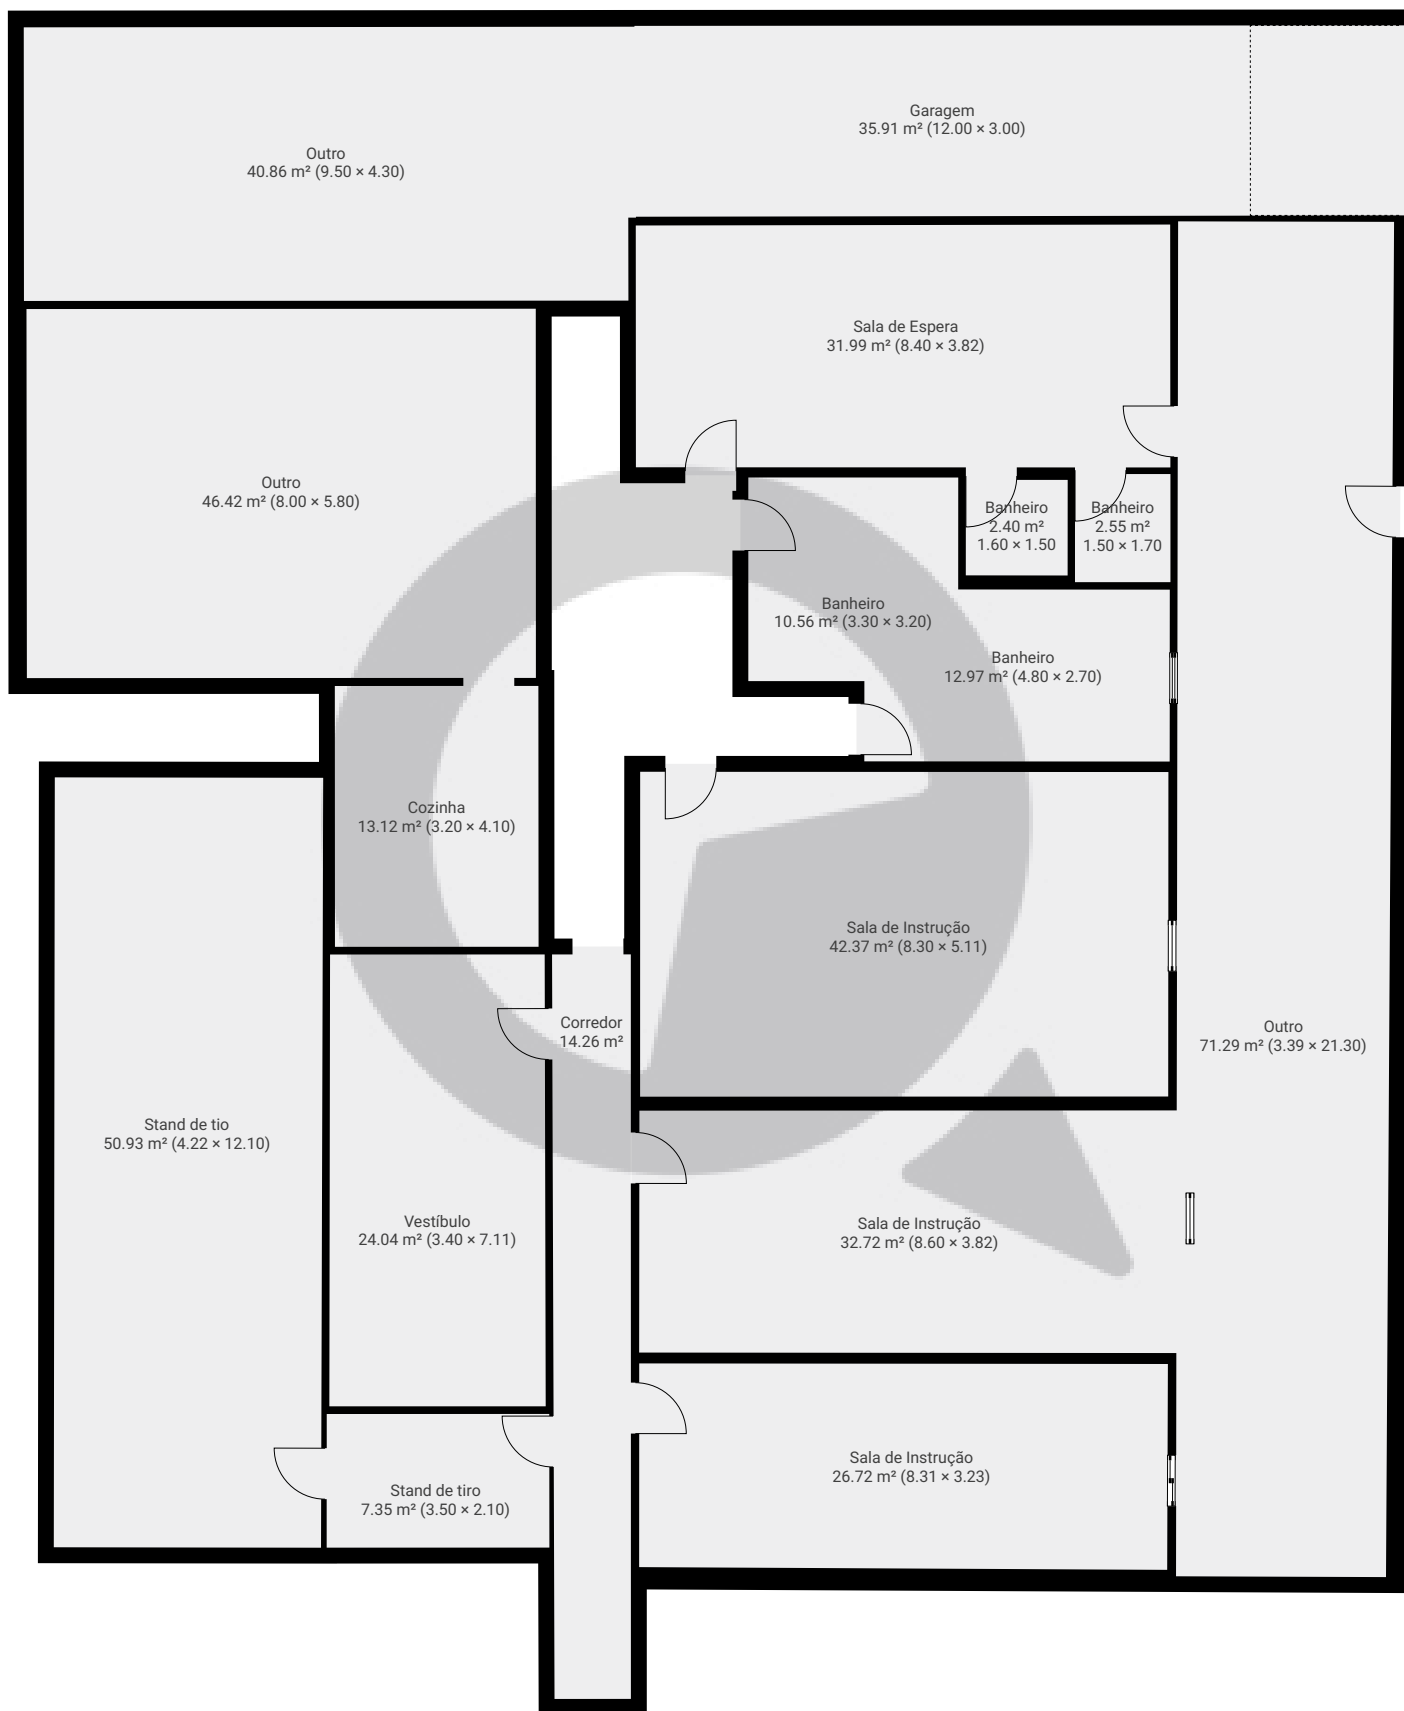

ESTA PLANTA É FORNECIDA SEM QUALQUER TIPO DE GARANTIA E PRECISÃO DE MEDIDAS.

0 1 2 3 4 5m
1:119
Page 1/2

▼ 1º Piso

ÁREA TOTAL: 262.11 m² • ÁREA DE MORADIA: 262.11 m² • CÔMODOS: 10



ESTA PLANTA É FORNECIDA SEM QUALQUER TIPO DE GARANTIA E PRECISÃO DE MEDIDAS.

