


▼ 1º Piso

ÁREA TOTAL: 10.61 m<sup>2</sup> · ÁREA DE MORADIA: 10.61 m<sup>2</sup> · CÔMODOS: 1

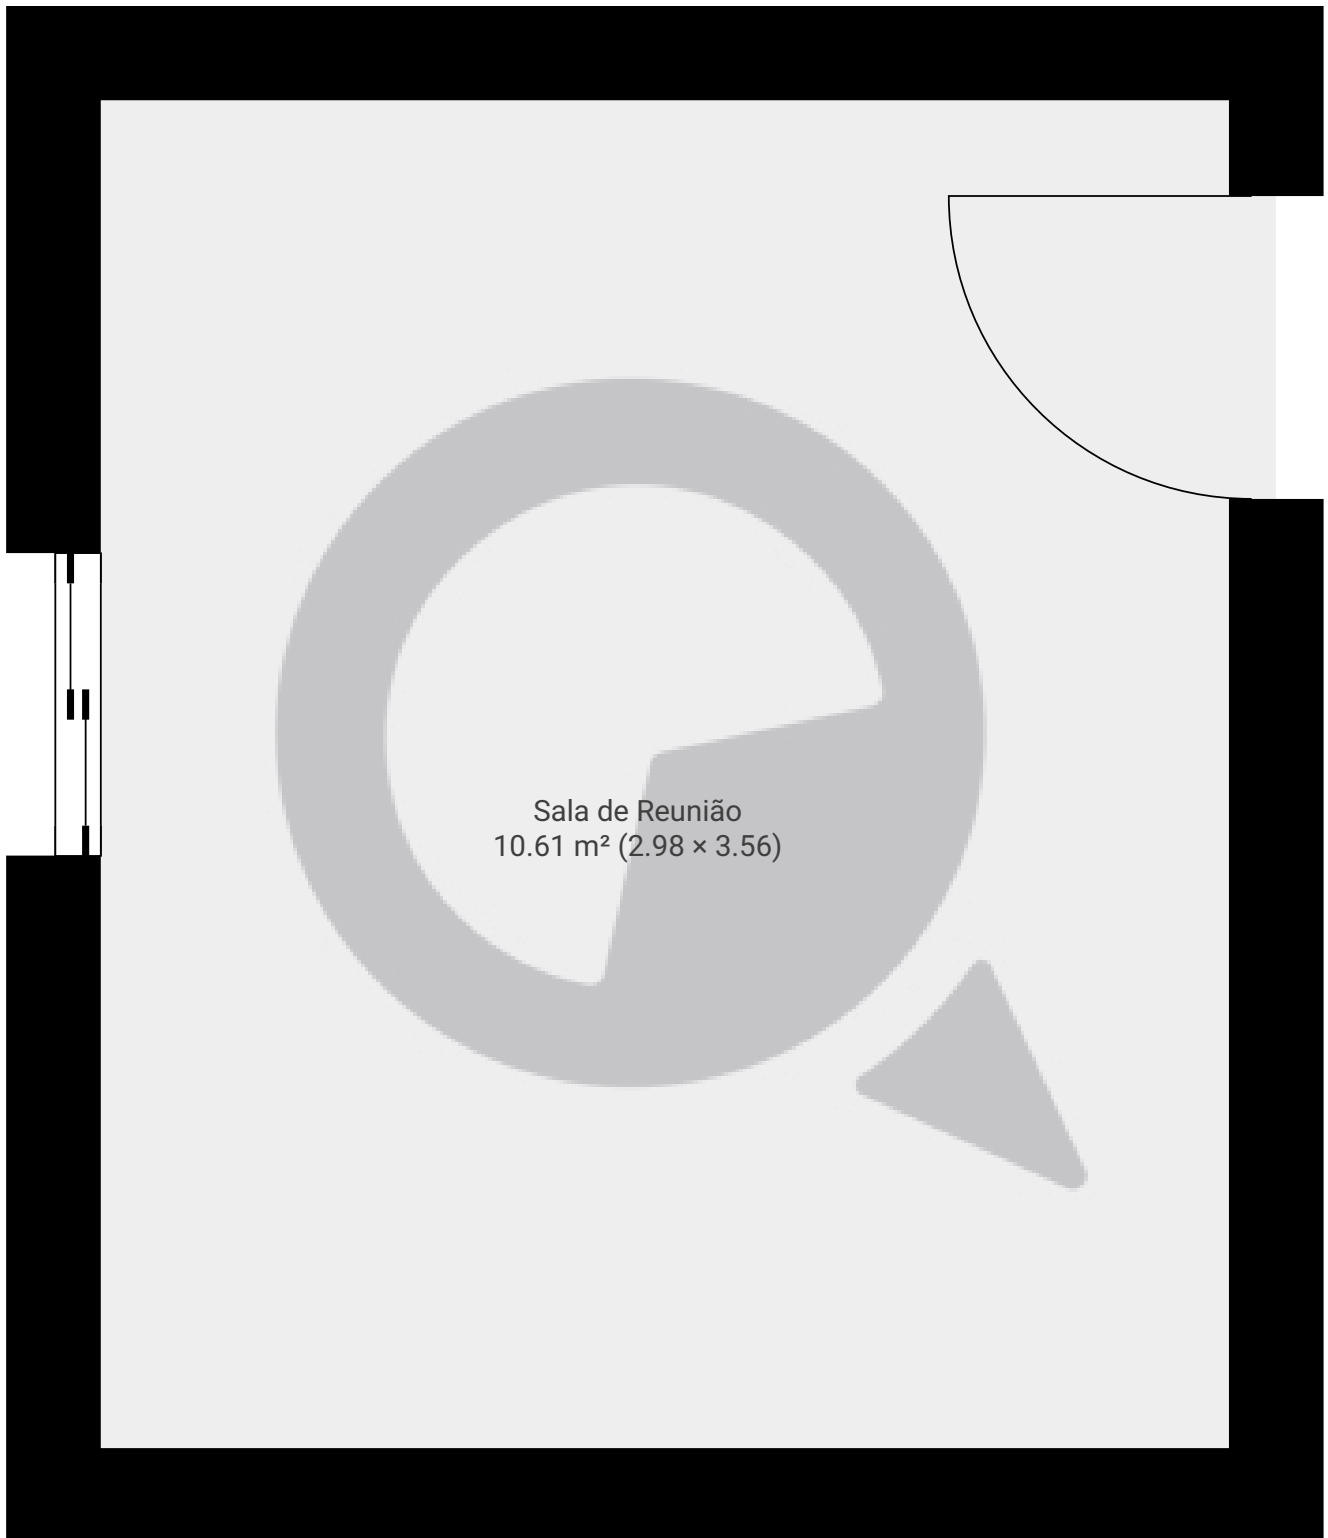

Sala de Reunião  
10.61 m<sup>2</sup> (2.98 × 3.56)

ESTA PLANTA É FORNECIDA SEM QUALQUER TIPO DE GARANTIA E PRECISÃO DE MEDIDAS.

0.0 0.2 0.5 0.8m  
1:20

Page 1/1